



Зургийн ЕГ шифр: ХТСИ_16/25

УЛААНБААТАР ХОТ, СОНГИНОХАЙРХАН ДҮҮРЭГ 3-Р ХОРОО

65-Р СУРГУУЛИЙН ГАДНА ТАЛБАЙН ТОХИЖИЛТЫН ЗАСВАР

/Ерөнхий төлөвлөгөө/

ЗАХИАЛАГЧ:

Улаанбаатар хотын Ерөнхий Менежер бөгөөд Улаанбаатар хотын Захирагчийн ажлын албаны дарга

Г.БАТЗОРИГ

БОЛОВСРУУЛСАН:

"Хот төлөвлөлт, судалгааны институт" ОНӨААТҮГ-ын даргын албан үүргийг түр орлон гүйцэтгэгч


Р.АМАРТҮВШИН

ХОТ ТӨЛӨВЛӨЛТ,
СУДАЛГААНЫ ИНСТИТУТ

Зургийн жагсаалт		
Д/Д	Нэр	Хуудасны марк
1	Нүүр хуудас	ЗЕӨ-1
2	Зургийн жагсаалт, тайлбар бичиг	ЗЕӨ-2
3	Материалын нэгдсэн түүвэр	ЗЕӨ-3
4	Орчны тойм	ЗЕӨ-4
5	Одоогийн байдал	ЗЕӨ-5
6	Ерөнхий төлөвлөгөө	ЕТ-1
7	Зам талбайн зай хэмжээ	ЕТ-2
8	Зам талбайн хучилт	ЕТ-3
9	Хэсэгчилсэн огтлол 1-1, 2-2	ЕТ-4
10	Ногоон байгууламж	ЕТ-5
11	Бохирын хүдгийн тагны загвар	ЕТ-6
12	Төмөр сараалжин хашааны хэсэгчилсэн дэлгээс	ЕТ-7
13	Шатны хэсэгчилсэн байгуулалт	ЕТ-8
14	Харагдах байдал-1	ЕТ-9
15	Харагдах байдал-2	ЕТ-10
16	Харагдах байдал-3	ЕТ-11
17	Харагдах байдал-4	ЕТ-12



Зураг төсөлд магадлал хийсэн
ЭКСПЕРТ №
Гарын үсэгт
он сар өдөр
Засвартай
эсэх
БАРИЛГЫН ХӨГЖЛИЙН ТӨВ

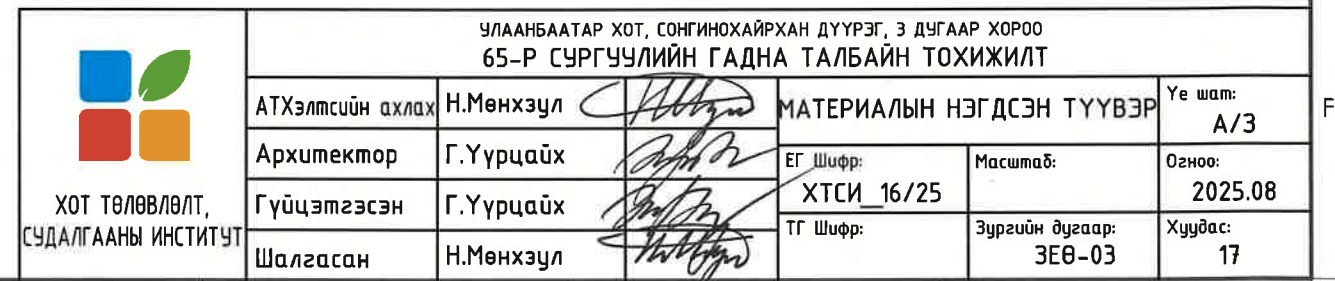

ОДООГИЙН БАЙДАЛ

ОРЧНЫ ТОЙМ

ОДООГИЙН БАЙДАЛ



ЗАМЫН ТЭМДЭГЛЭГЭЭ



ХАШААНЫ НӨХӨӨС



СУДАЛГААНЫ ТАЙЛАН.

- Улаанбаатар хот, Сонгинохайрхан дүүргийн 3-р хороо, 65-р сургуулийн хойно хөл бөмбөгийн талбай болон түүний зүүн талд чийрэгжүүлэх талбай, ногоон байгууламж хийх ажлын хүрээнд тохижилтын зураг төслийг боловсруулах ажилд зориулан одоо байгаа эдэлбэр газрын нөхцөл байдалтай танилцав.

- Нийт 3700 м2 талбай бүхий хөл бөмбөгийн талбай, 2121.64 м2 нийтийн эзэмшлийн газар.

- Одоогийн байдлаар сургуулийн хөл бөмбөгийн талбайд хиймэл зүлэг ашиглагдаж байгаа бөгөөд зарим хэсэгтээ элэгдэж, механик гэмтэлтэй болсон байна. Талбай нь хичээлийн болон чөлөөт цагийн үйл ажиллагаанд ашиглагдаж байгаа бөгөөд тухайн хэрэглээний давтамжтай уялдан материалын насжилт, зүлгийн үзэмж болон бүтцийн байдалд өөрчлөлт орсон нь ажиглагдаж байна.

Гүйлтийн зам нь анхны хийц загвараа хадгалж буй ч гадаргуу дээр ан цав, ховхролт үүссэн хэсэг байна. Мөн будаг нь гандсан, өнгө нь бүдгэрсэн.

- Сургуулийн гол барилгаас хөл бөмбөгийн талбай хүртэлх зүйд одоогоор хатуу хучилттай зам байхгүй, байгалийн хөрсөн дээр тогтсон шороон зам ашиглагдаж байна. Тус зам нь хайргархаг бүтэцтэй, замын тоосжилт ихтэй, бороо орсны дараа ус тогтох магадлалтай.

- Сургуулийн эдэлбэр газрын хойд хэсэгт шороон явган хүний замтай, хучилт хийгдээгүй, тухайн бүсийн байгалийн хөрсөнд тулгуурласан. Явган зорчигчдын хэрэглээнд нийцсэн хэдий ч тухайн замыг сайжруулах, аюулгүй байдлыг хангах, стандартын дагуу шийдэл гаргах шаардлага байгааг харуулж байна. Дээрх нөхцөл байдлыг үндэслэн сурагчдад зориулсан амралтын талбай, явган зам талбай ногоон байгууламжийн зураг төслийг боловсруулав.



 ХОТ ТӨЛӨВЛӨЛТ, СУДАЛГААНЫ ИНСТИТУТ	УЛААНБААТАР ХОТ, СОНГИНОХАЙРХАН ДҮҮРЭГ, 3 ДУГААР ХОРОО 65-Р СУРГУУЛИЙН ГАДНА ТАЛБАЙН ТОХИЖИЛТ						
	АТХэлтсийн ахлах	Н.Мөнхзул	ОДООГИЙН БАЙДАЛ			Үе шат: А/З	
	Архитектор	Г.Үүрцайх				Огноо: 2025.08	
	Гүйцэтгэсэн	Г.Үүрцайх	ХТСИ_16/25		Хуудас: 17		
	Шалгасан	Н.Мөнхзул	ЕГ Шифр: ЗЕӨ-04		Хуудас: 17		

ОДООГИЙН БАЙДАЛ

ГҮЙЛТИЙН ЗАМ БОЛОН ЯВГАН ХҮНИЙ ЗАМ



ХӨЛ БӨМБӨГИЙН ТАЛБАЙ



СҮРГУУЛИЙН ЗҮҮН ХОЙД ТАЛБАЙ



ХӨЛ БӨМБӨГИЙН ТАЛБАЙН БАРЧУН ТАЛ



ТӨМӨР ХАШАА



СҮРГУУЛИЙН БАРЧУН ХОЙД ТАЛБАЙ



ОДООГИЙН БАЙДАЛ



ХӨЛ БӨМБӨГИЙН ТАЛБАЙ ОРЦНЫ ХЭСЭГ



АВТОМАШИНЫ ЗОГСООЛ



ХӨЛ БӨМБӨГИЙН ЗҮҮН ТАЛ



СҮРГУУЛИЙН ХОЙД ЯВГАН ЗАМ



ХӨЛ БӨМБӨГИЙН ТАЛБАЙН УРД ТАЛ /НАЛУУЛГА/



УЛААНБААТАР ХОТ, СОНГИНОХАЙРХАН ДҮҮРЭГ, 3 ДУГААР ХОРОО 65-Р СҮРГУУЛИЙН САДНА ТАЛБАЙН ТОХИЖИЛТ					
 ХОТ ТӨЛӨВЛӨЛТ, СУДАЛГААНЫ ИНСТИТУТ	АТХэлтсийн ахлах	Н.Мөнхзул	ОДООГИЙН БАЙДАЛ		Үе шат: А/З
	Архитектор	Г.Үүрцайх			Огноо: 2025.08
	Гүйцэтгэсэн	Г.Үүрцайх	ЕГ Шифр: ХТСИ_16/25	Масштаб:	Хуудас: 17
	Шалгасан	Н.Мөнхзул	ТГ Шифр:	Зургийн дугаар: ЗЕӨ-05	

ЕРӨНХИЙ ТӨЛӨВЛӨГӨӨ

ЗӨВШӨӨРӨЛЦСӨН:

- Улаанбаатар хотын Захирагчийн ажлын албаны Спорт, хүүхдийн талбай, цэцэрлэгт хүрээлэнгийн тохижилт хариуцсан мэргэжилтэн У.Санчир

ЗҮЛЭГ СОЛИХ
аг



A


B

C

D

E

F

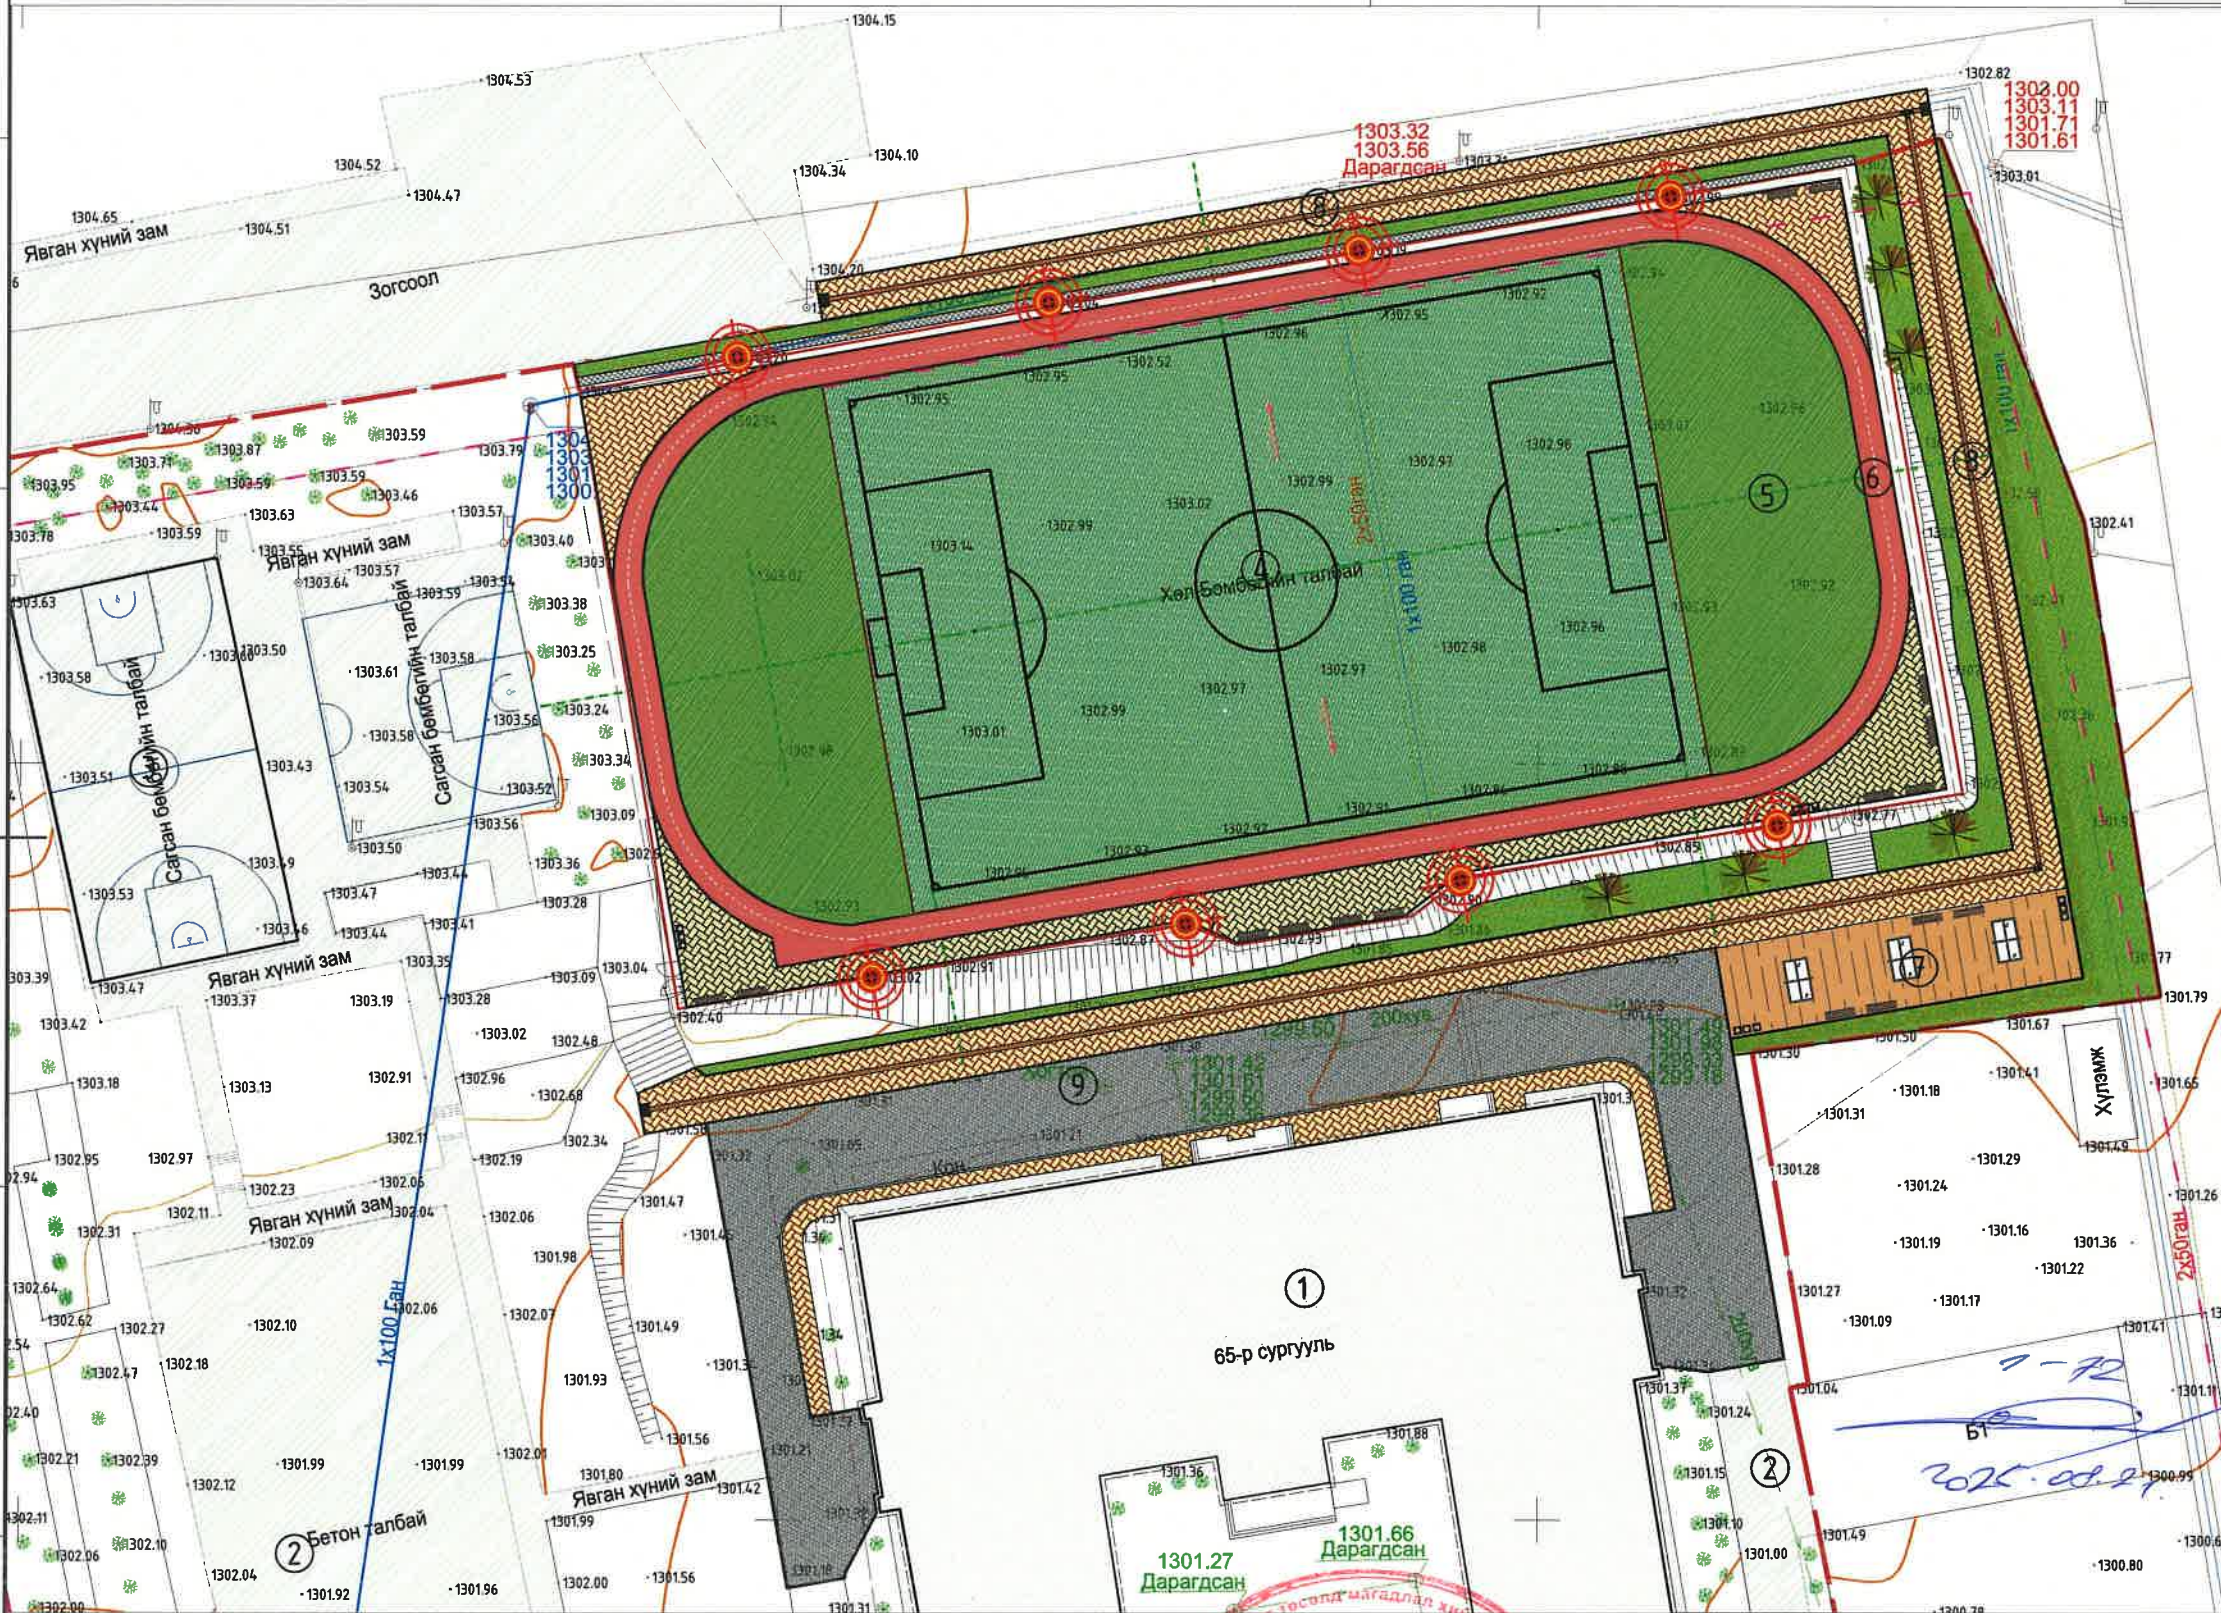

Д/а	ТОДОРХОЙЛОЛТ	ТАЙЛБАР
1	Одоо байгаа 65-р сургууль	Одоо байгаа
2	Одоо байгаа бетон зам талбай	Одоо байгаа
3	Одоо байгаа сагсан бөмбөгийн талбай	Одоо байгаа
4	Төлөвлөж дүй хөл бөмбөгийн талбай	Төлөвлөж дүй
5	Төлөвлөж дүй зүлэг	Төлөвлөж дүй
6	Төлөвлөж дүй гүйлтийн зам	Төлөвлөж дүй
7	Төлөвлөж дүй чийрэгжүүлэх талбай	Төлөвлөж дүй
8	Төлөвлөж дүй явган зам	Төлөвлөж дүй
9	Төлөвлөж дүй сарабч, сүүдрэвч	Төлөвлөж дүй
10	Төлөвлөж дүй ногоон байгууламж	Төлөвлөж дүй

БАЙРШЛЫН СХЕМ



ТАНИХ ТЭМДЭГ

- Төлөвлөж дүй хөл бөмбөгийн талбай (1398.48)
- Төлөвлөж дүй зүлэг (834.17)
- Төлөвлөж дүй гүйлтийн зам (404.20)
- Төлөвлөж дүй явган зам талбай (310.76)
- Төлөвлөж дүй сандал (16 ширхэг)
- Төлөвлөж дүй гэрэлтүүлэг (8 ширхэг)
- Төлөвлөж дүй хогийн сав (4 ширхэг)
- Төлөвлөж дүй явган хүний зам (652.14)
- Төлөвлөж дүй ХБХ хүний хөтөч зам (65.62)
- Төлөвлөж дүй чийрэгжүүлэх талбай (140.85)
- Төлөвлөж дүй бетон хучилттай зам (664.01)
- Төлөвлөж ногоон байгууламж (538.04)
- Төлөвлөж дүй нарс (6 ширхэг)
- Одоо байгаа барилга
- Одоо байгаа бетон зам талбай
- Бохир усны шугам
- Дулааны шугам
- Цэвэр усны шугам
- Цахилгааны шугам



ТАЙЛБАР:


Сонгинохайрхан дүүргийн 3 дугаар хорооны нутаг дэвсгэр, 1802502097 нэгж талбарын дугаартай, Нийслэлийн Нийслэлийн ерөнхий боловсролын 65 дугаар сургуулийн зориулалтаар олгосон 1.9633 га газар.
-Хот тосгоны төлөвлөлт, барилгажилтын норм ба дүрэм БНБД 30.01.04-ийг үндэслэн ерөнхий төлөвлөгөөний зургийг гүйцэтгэв.
-Ерөнхий төлөвлөгөөний тохижилтын уж бүрдлийг холбогдох хуудастай хамт үзнэ.



ХОТ ТӨЛӨВЛӨЛТ,
СУДАЛГААНЫ ИНСТИТУТ

УЛААНБААТАР ХОТ, СОНГИНОХАЙРХАН ДҮҮРЭГ, 3 ДУГААР ХОРОО
65-Р СУРГУУЛИЙН ГАДНА ТАЛБАЙН ТОХИЖИЛТ

АТХэлтсийн ахлах	Н.Мөнхзүл	ЕРӨНХИЙ ТӨЛӨВЛӨГӨӨ		Үе шат:
Архитектор	Г.Үүрцайх	ЕТ Шифр:	Масштаб:	А/3
Гүйцэтгэсэн	Г.Үүрцайх	ХТСИ_16/25	М1:500	Огноо:
Шалгасан	Н.Мөнхзүл	ТГ Шифр:	Зургийн дугаар:	Хуудас:
			ЕТ-1	17

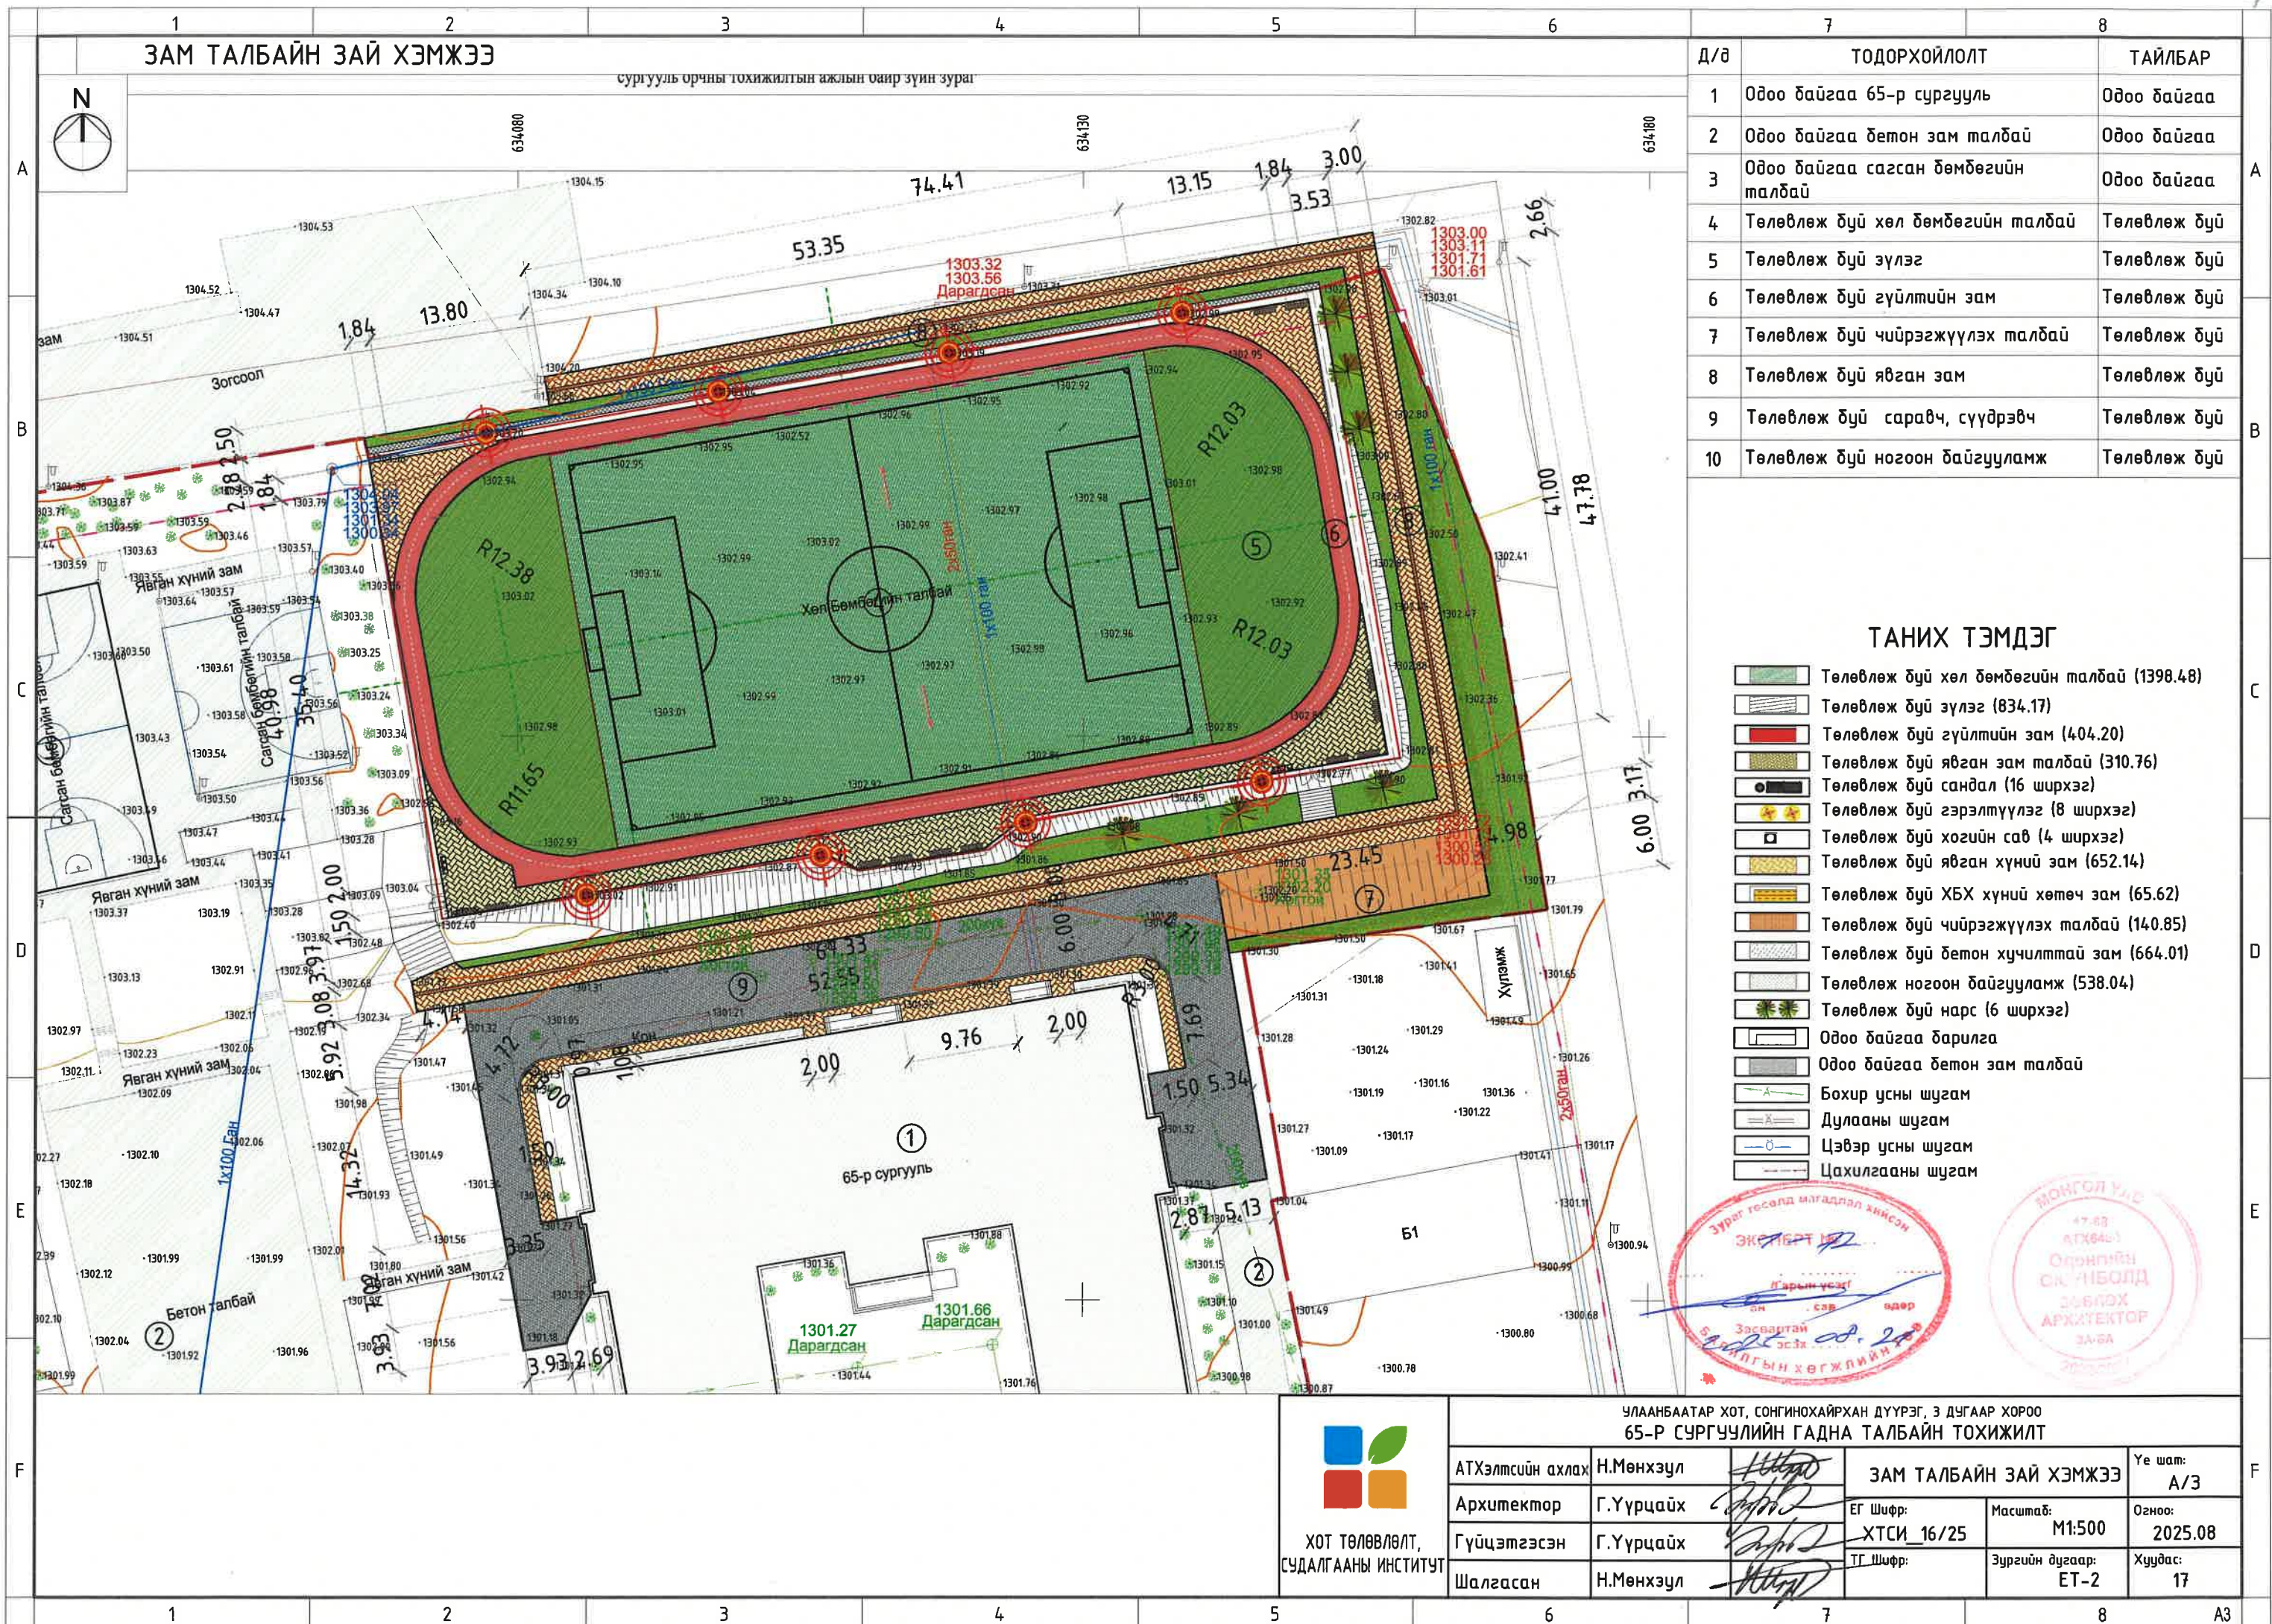

ЗАМ ТАЛБАЙН ЗАЙ ХЭМЖЭЭ

сургууль орчны тохижилтын ажлын өмнө зүйн зураг

Д/д	ТОДОРХОЙЛОЛТ	ТАЙЛБАР
1	Одоо байгаа 65-р сургууль	Одоо байгаа
2	Одоо байгаа бетон зам талбай	Одоо байгаа
3	Одоо байгаа сагсан бөмбөгийн талбай	Одоо байгаа
4	Төлөвлөж дүй хөл бөмбөгийн талбай	Төлөвлөж дүй
5	Төлөвлөж дүй зүлэг	Төлөвлөж дүй
6	Төлөвлөж дүй гүйлтийн зам	Төлөвлөж дүй
7	Төлөвлөж дүй чийрэгжүүлэх талбай	Төлөвлөж дүй
8	Төлөвлөж дүй явган зам	Төлөвлөж дүй
9	Төлөвлөж дүй сарагч, сүүдрэвч	Төлөвлөж дүй
10	Төлөвлөж дүй ногоон байгууламж	Төлөвлөж дүй


ТАНИХ ТЭМДЭГ

- Төлөвлөж дүй хөл бөмбөгийн талбай (1398.48)
- Төлөвлөж дүй зүлэг (834.17)
- Төлөвлөж дүй гүйлтийн зам (404.20)
- Төлөвлөж дүй явган зам талбай (310.76)
- Төлөвлөж дүй сандал (16 ширхэг)
- Төлөвлөж дүй гэрэлтүүлэг (8 ширхэг)
- Төлөвлөж дүй хогиуны сав (4 ширхэг)
- Төлөвлөж дүй явган хүний зам (652.14)
- Төлөвлөж дүй ХБХ хүний хөтөч зам (65.62)
- Төлөвлөж дүй чийрэгжүүлэх талбай (140.85)
- Төлөвлөж дүй бетон хучилттай зам (664.01)
- Төлөвлөж ногоон байгууламж (538.04)
- Төлөвлөж дүй нарс (6 ширхэг)
- Одоо байгаа барилга
- Одоо байгаа бетон зам талбай
- Бохир усны шугам
- Дулааны шугам
- Цэвэр усны шугам
- Цахилгааны шугам




УЛААНБААТАР ХОТ, СОНГИНОХАЙРХАН ДҮҮРЭГ, 3 ДУГААР ХОРОО 65-Р СУРГУУЛИЙН ГАДНА ТАЛБАЙН ТОХИЖИЛТ			
АТХэлтсийн ахлах	Н.Мөнхзүл	ЗАМ ТАЛБАЙН ЗАЙ ХЭМЖЭЭ	
Архитектор	Г.Үүрцайх	ЕГ Шифр:	Масштаб:
Гүйцэтгэсэн	Г.Үүрцайх	ХТСИ_16/25	М1:500
Шалгасан	Н.Мөнхзүл	ТГ Шифр:	Огноо:
		Зургийн дугаар:	Хуудас:
		ЕТ-2	17


ЗАМ ТАЛБАЙН ХУЧИЛТ

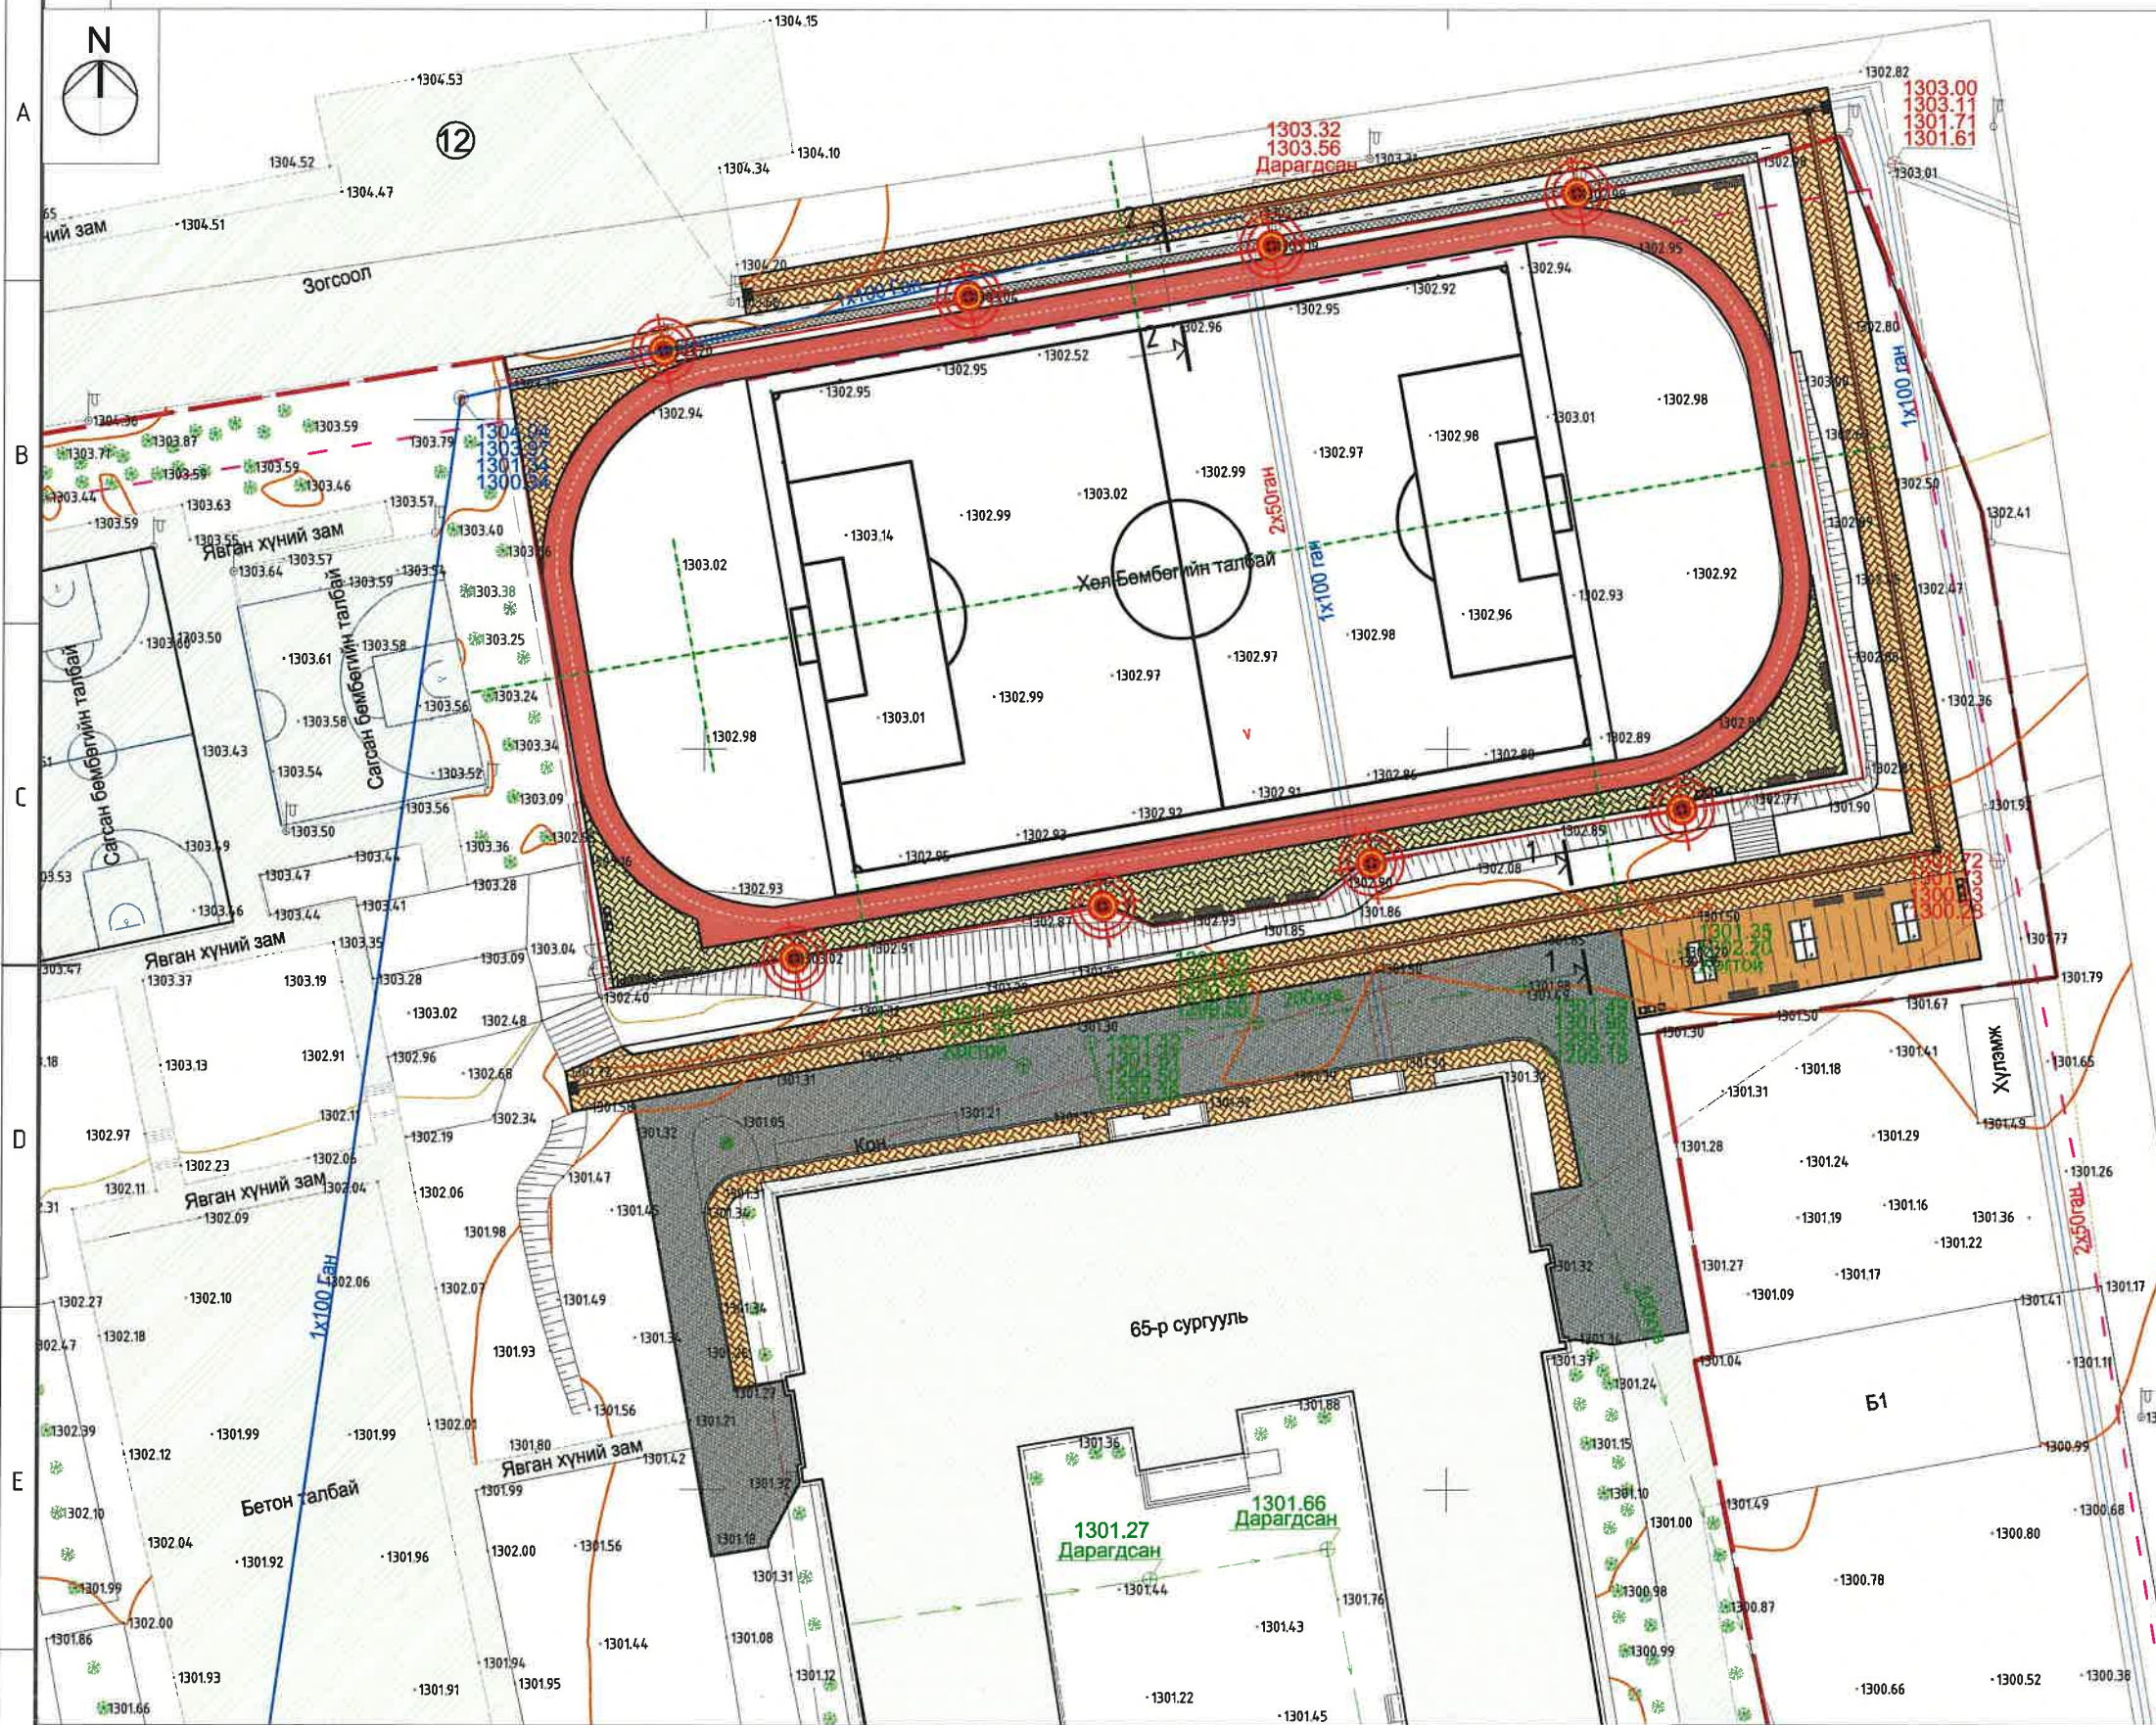

Явган замын өнгөт хавтан ба бетон хучилттай талбай
Огтлол 1-1 М1:10

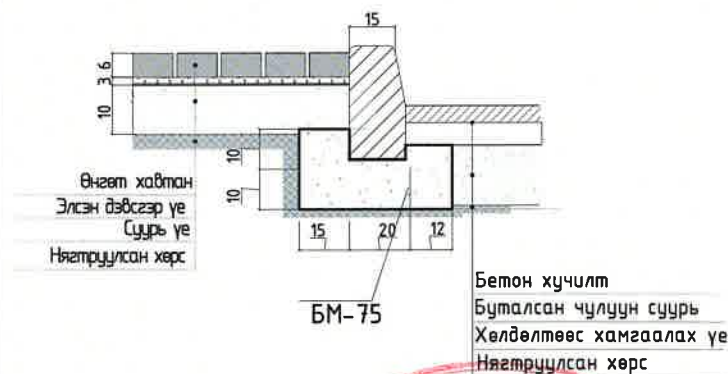

Явган замын өнгөт хавтан
Огтлол 2-2 М1:10

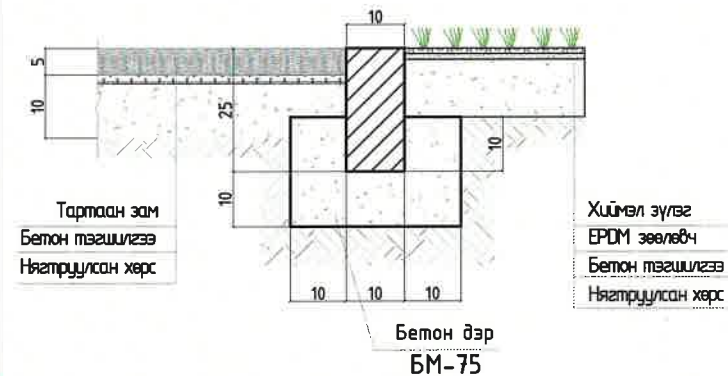

МАТЕРИАЛЫН ТҮҮВЭР

Д/д	Материалын тодорхойлолт	Тоо хэмжээ /ш, м/
1	Явган хавтан /200*100*50мм/	962.9 м2
2	Шулуун явах хөтөч хавтан /300*300*50мм/	218.61 м
3	Анхааруулах хөтөч хавтан /300*300*50мм/	25 ш
4	Бетон хучилт	664.01 м2
5	Явган замын хашлага /500*200*80мм/	1136.12 м

ТАНИХ ТЭМДЭГ


	Төлөвлөж дүй гүйлтийн зам (404.20)		Төлөвлөж дүй ХБХ хүний хөтөч зам (65.62)
	Төлөвлөж дүй явган зам талбай (310.76)		Төлөвлөж дүй чийрэгжүүлэх талбай (140.85)
	Төлөвлөж дүй явган хүний зам (652.14)		



ХОТ ТӨЛӨВЛӨЛТ,
СУДАЛГААНЫ ИНСТИТУТ


УЛААНБААТАР ХОТ, СОНГИНОХАЙРХАН ДҮҮРЭГ, 3 ДУГААР ХОРОО
65-Р СУРГУУЛИЙН ГАДНА ТАЛБАЙН ТОХИЖИЛТ

АТХэлтсийн ахлах	Н.Мөнхзул	ЗАМ ТАЛБАЙН ХУЧИЛТ		Үе шат: А/З
Архитектор	Г.Үүрцайх	ЕГ Шифр:	Масштаб:	Огноо:
Гүйцэтгэсэн	Г.Үүрцайх	ХТСИ_16/25	М1:500	2025.08
Шалгасан	Н.Мөнхзул	ТГ Шифр:	Зургийн дугаар:	Хуудас:
			ЕТ-3	17


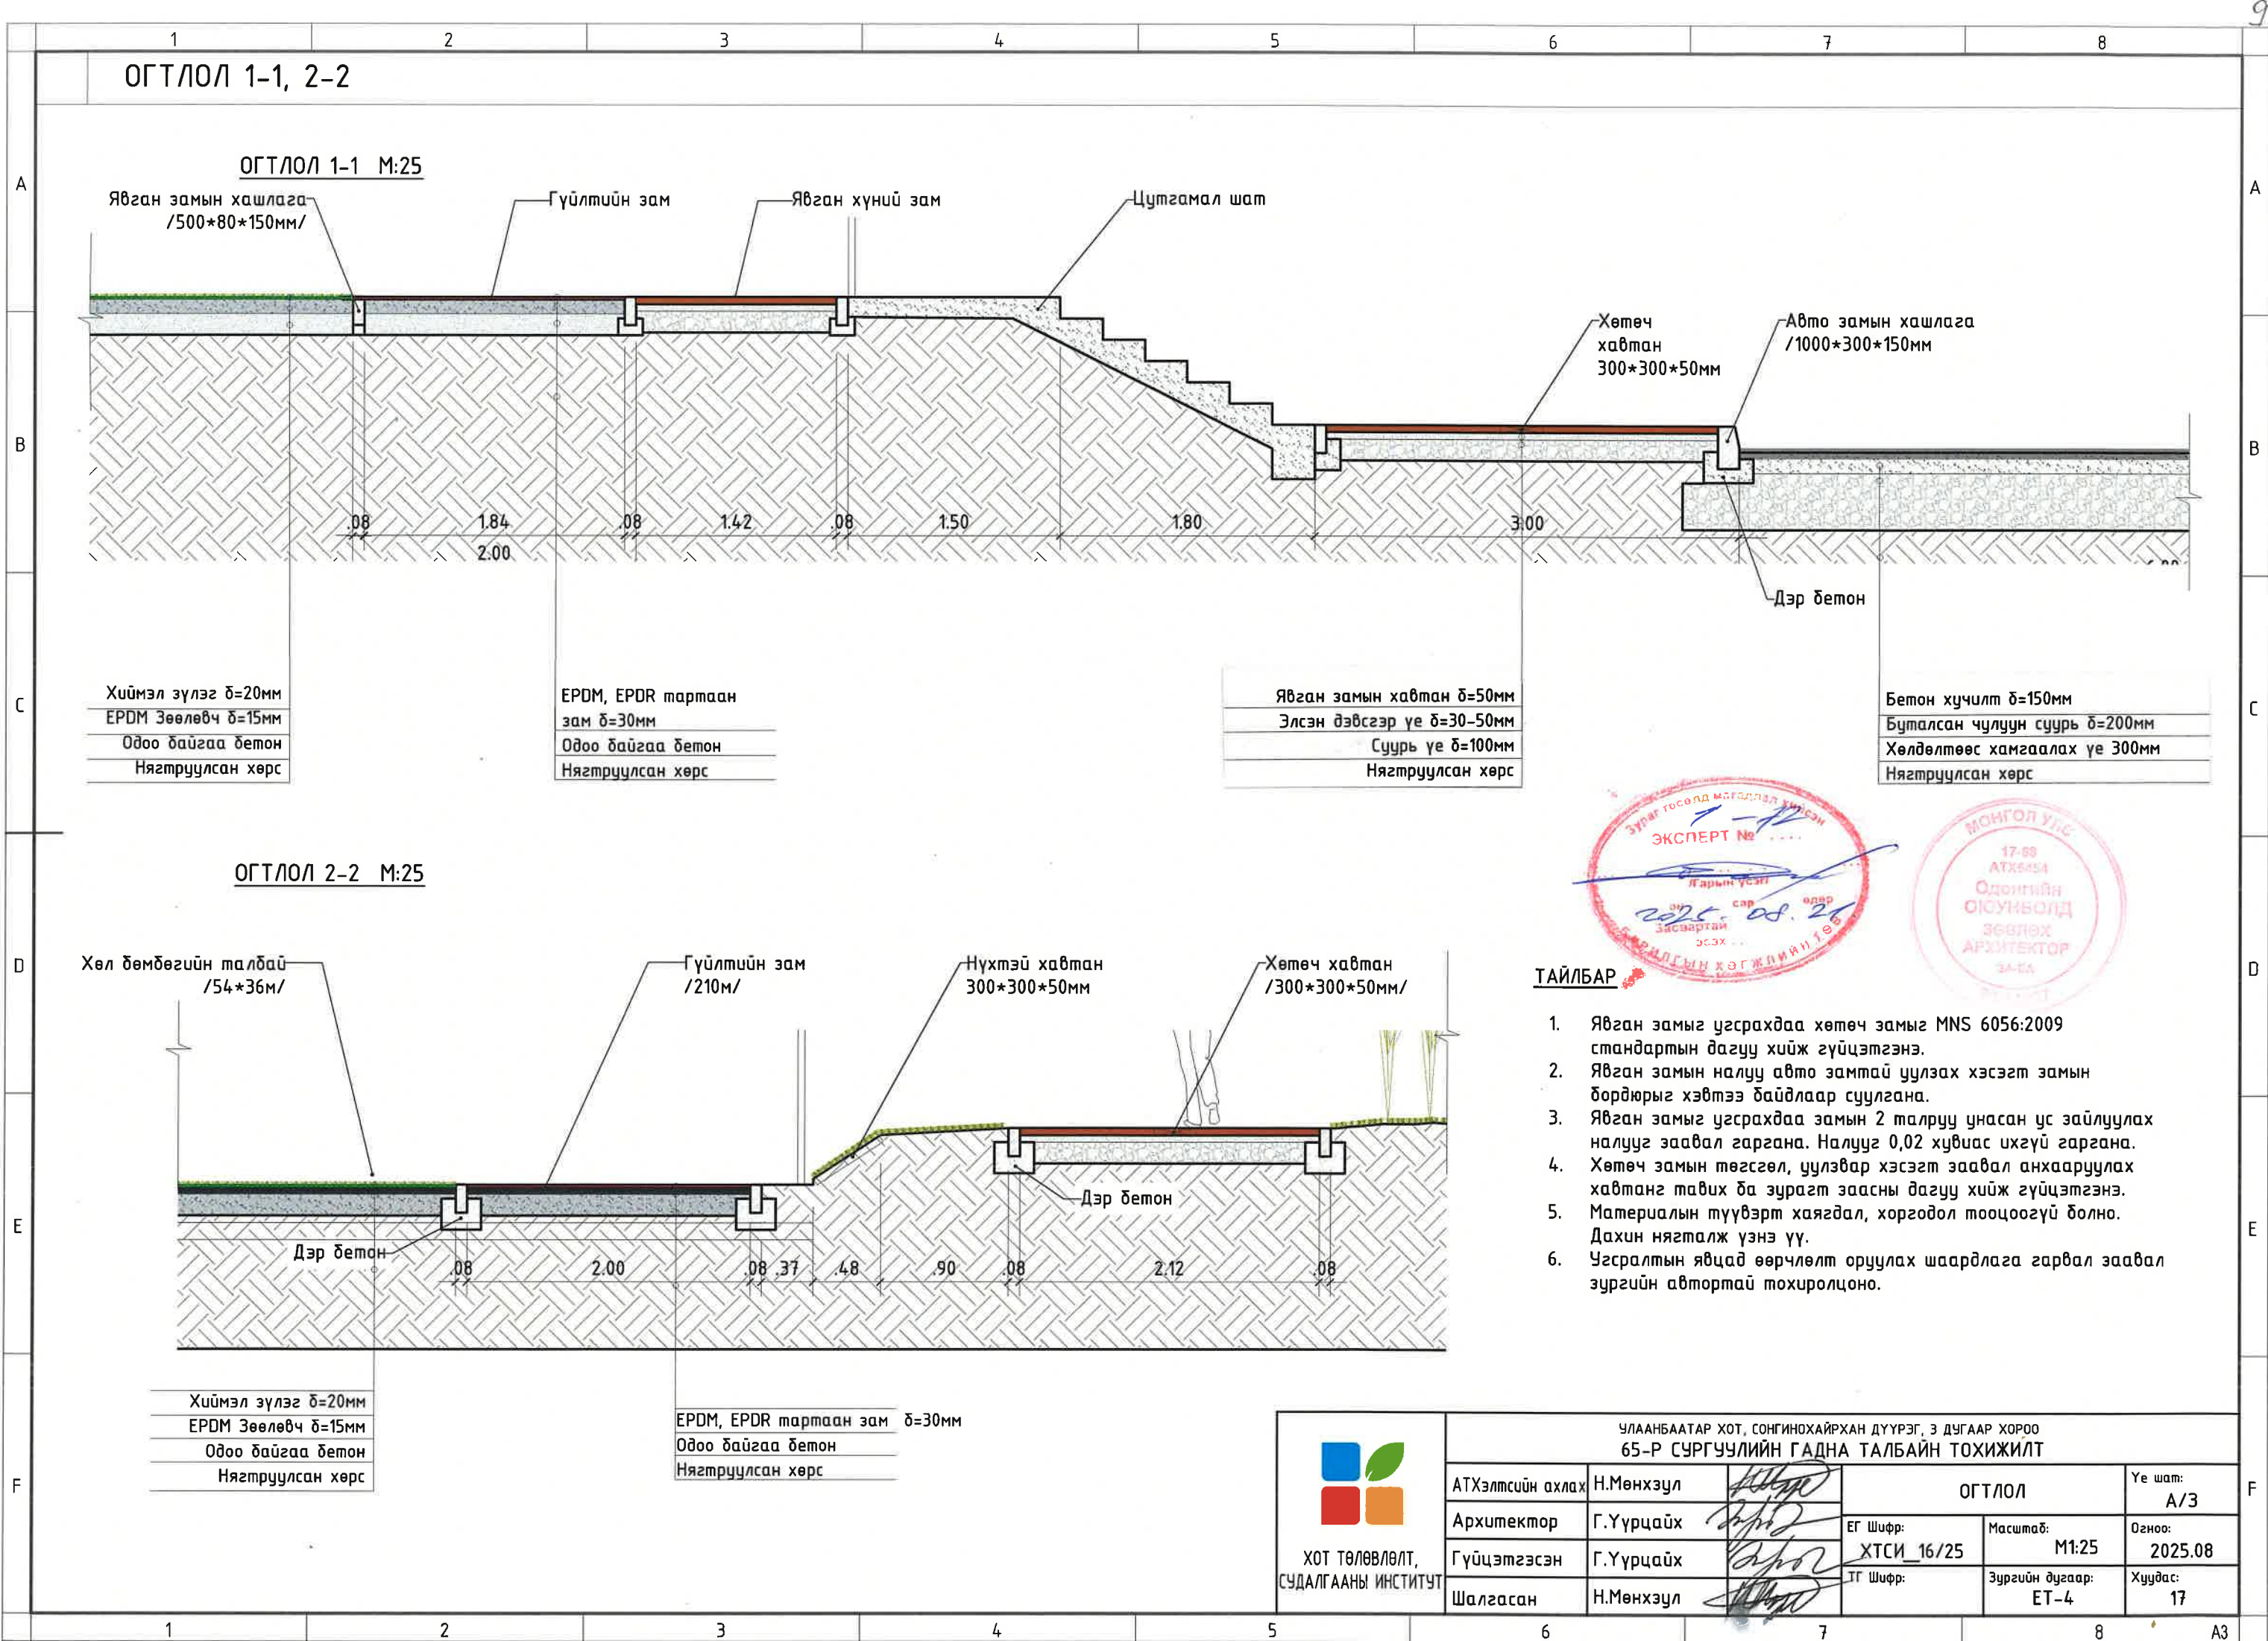


ОГТЛОЛ 1-1, 2-2

ОГТЛОЛ 1-1 М:25

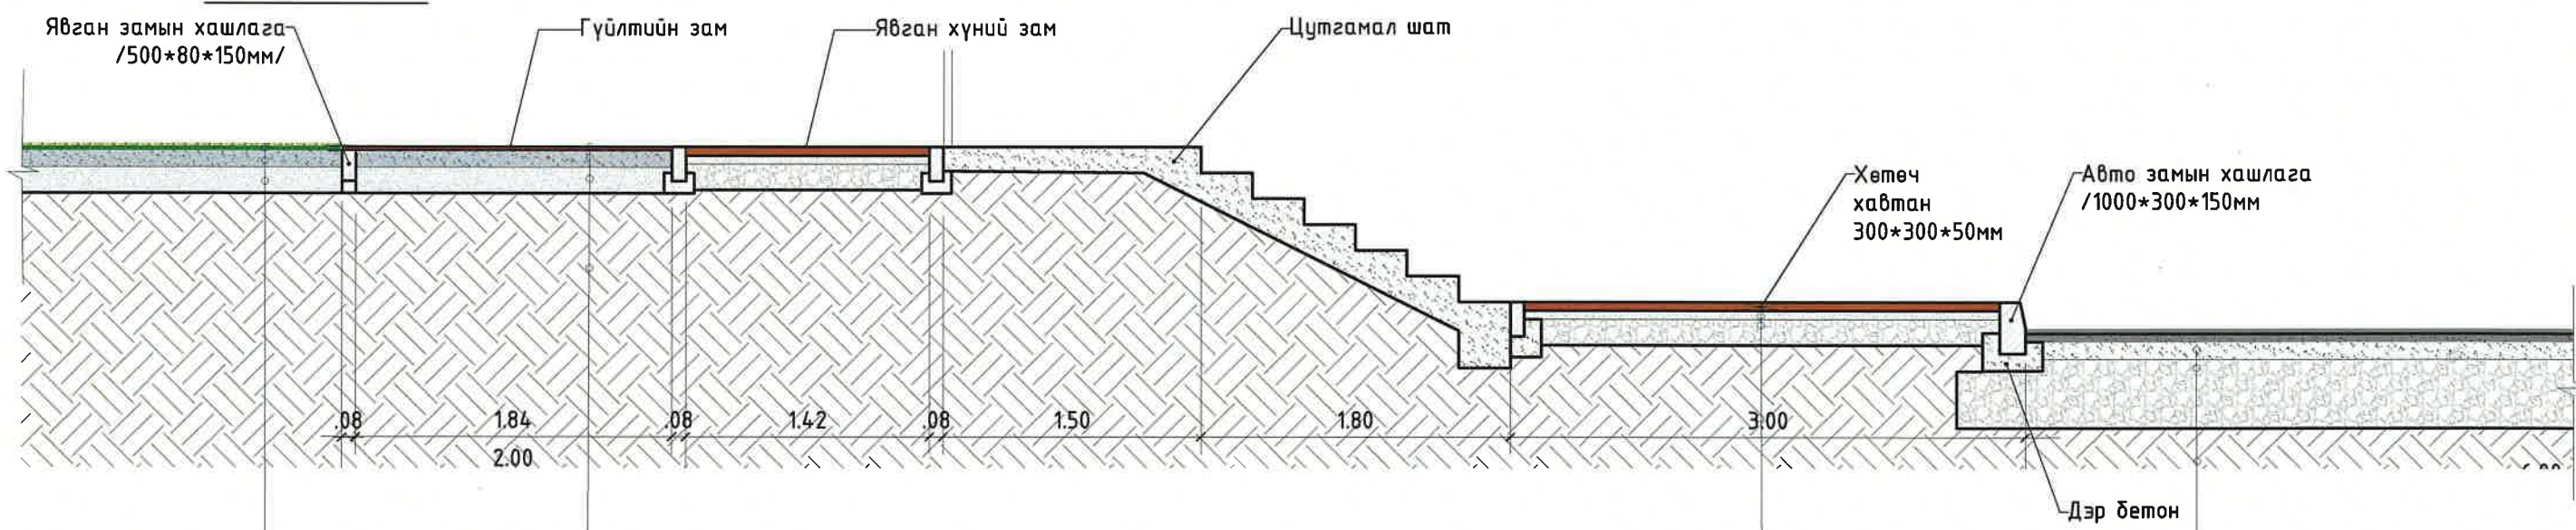



ОГТЛОЛ 2-2 М:25

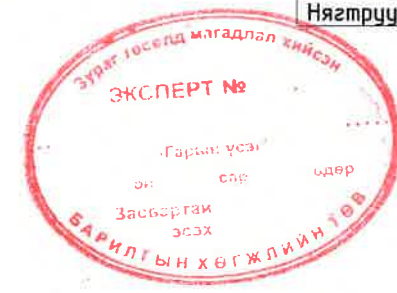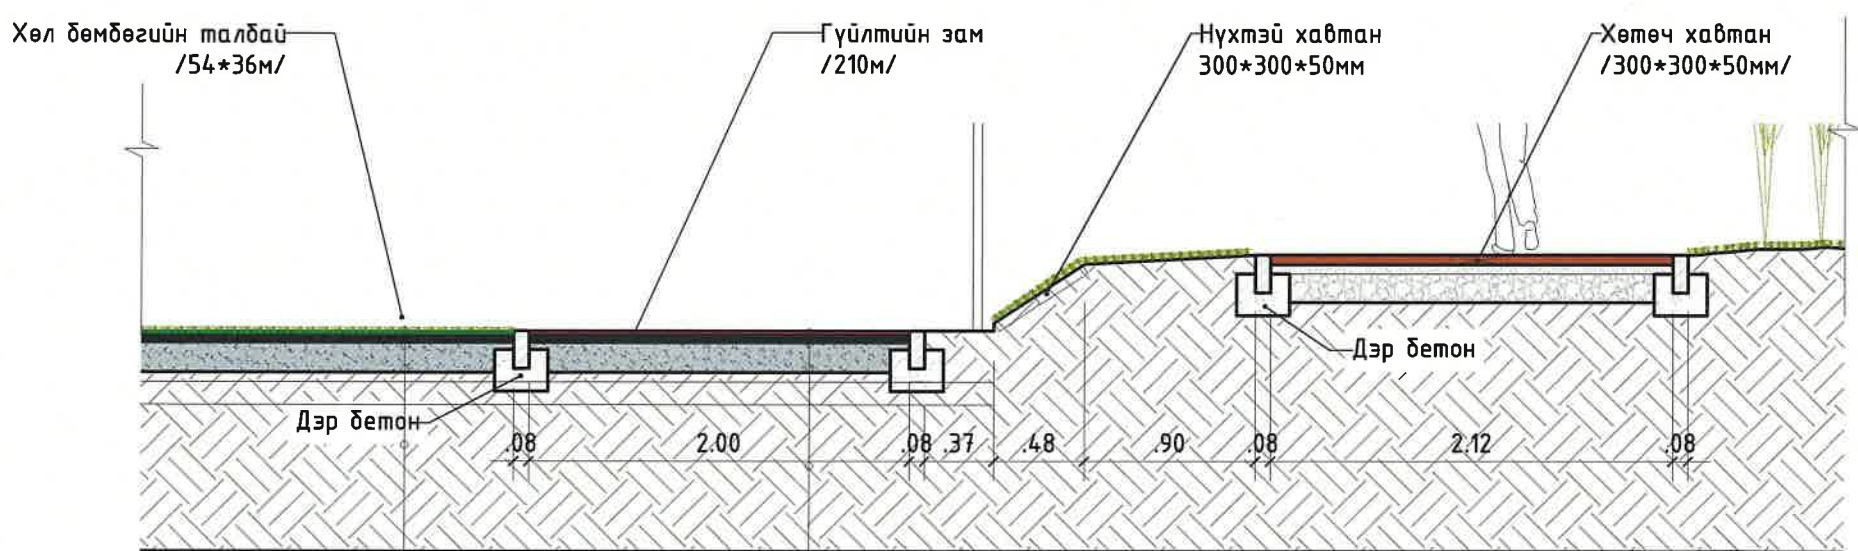

ТАЙЛБАР

1. Явган замыг угсрахдаа хөтөч замыг MNS 6056:2009 стандартын дагуу хийж гүйцэтгэнэ.
2. Явган замын налуу авто замтай уулзах хэсэгт замын бөрдюрыг хэвтээ байдлаар суулгана.
3. Явган замыг угсрахдаа замын 2 талруу унасан ус зайлуулах налуу заавал гаргана. Налууг 0,02 хувиас ихгүй гаргана.
4. Хөтөч замын төгсгөл, уулзвар хэсэгт заавал анхааруулах хавтанг тавих ба зурагт заасны дагуу хийж гүйцэтгэнэ.
5. Материалын түүвэрт хаягдал, хоргодол тооцоогүй болно. Дахин нягталж үзнэ үү.
6. Үзсралтын явцад өөрчлөлт оруулах шаардлага гарвал заавал зургийн автортай тохиролцоно.

 ХОТ ТӨЛӨВЛӨЛТ, СУДАЛГААНЫ ИНСТИТУТ	УЛААНБААТАР ХОТ, СОНГИНОХАЙРХАН ДҮҮРЭГ, 3 ДУГААР ХОРОО 65-Р СУРГУУЛИЙН ГАДНА ТАЛБАЙН ТОХИЖИЛТ				
	АТХэлтсийн ахлах	Н.Мөнхзул	ОГТЛОЛ	Үе шат:	
	Архитектор	Г.Үүрцайх		А/3	
	Гүйцэтгэсэн	Г.Үүрцайх	ЕГ Шифр:	Масштаб:	Огноо:
Шалгасан		Н.Мөнхзул	ХТСИ_16/25	М1:25	2025.08
			ТГ Шифр:	Зургийн дугаар:	Хуудас:
				ЕТ-4	17

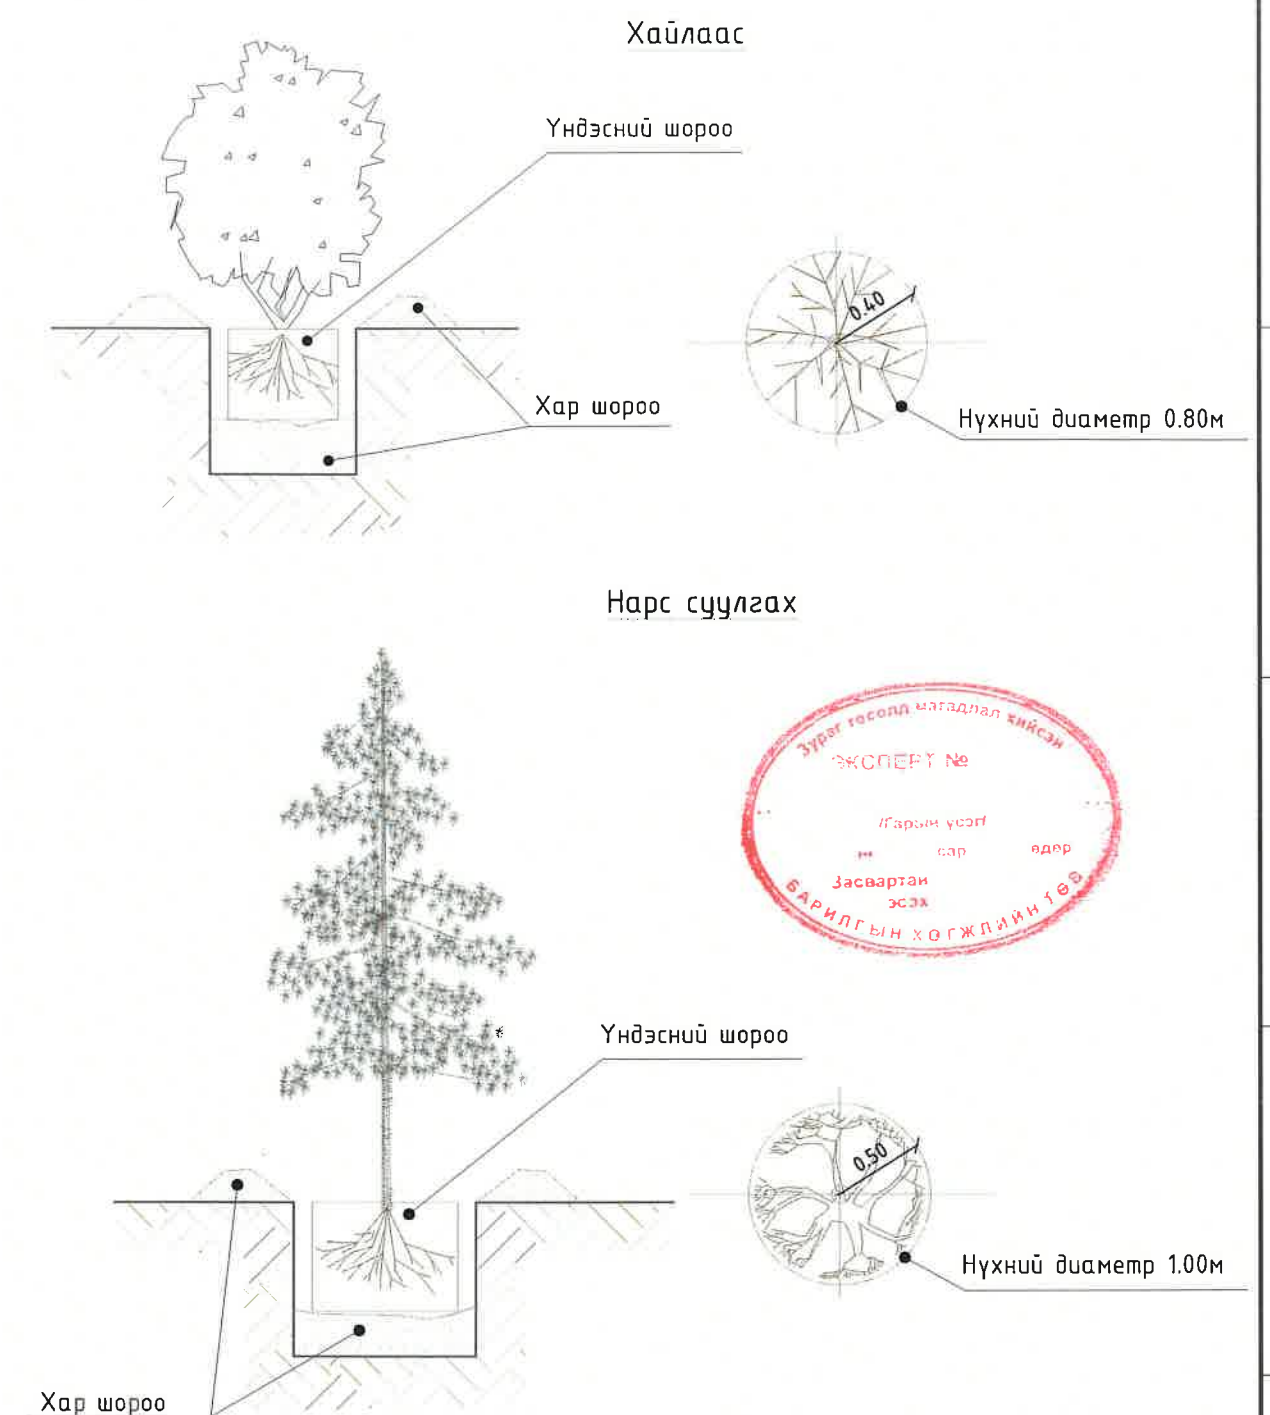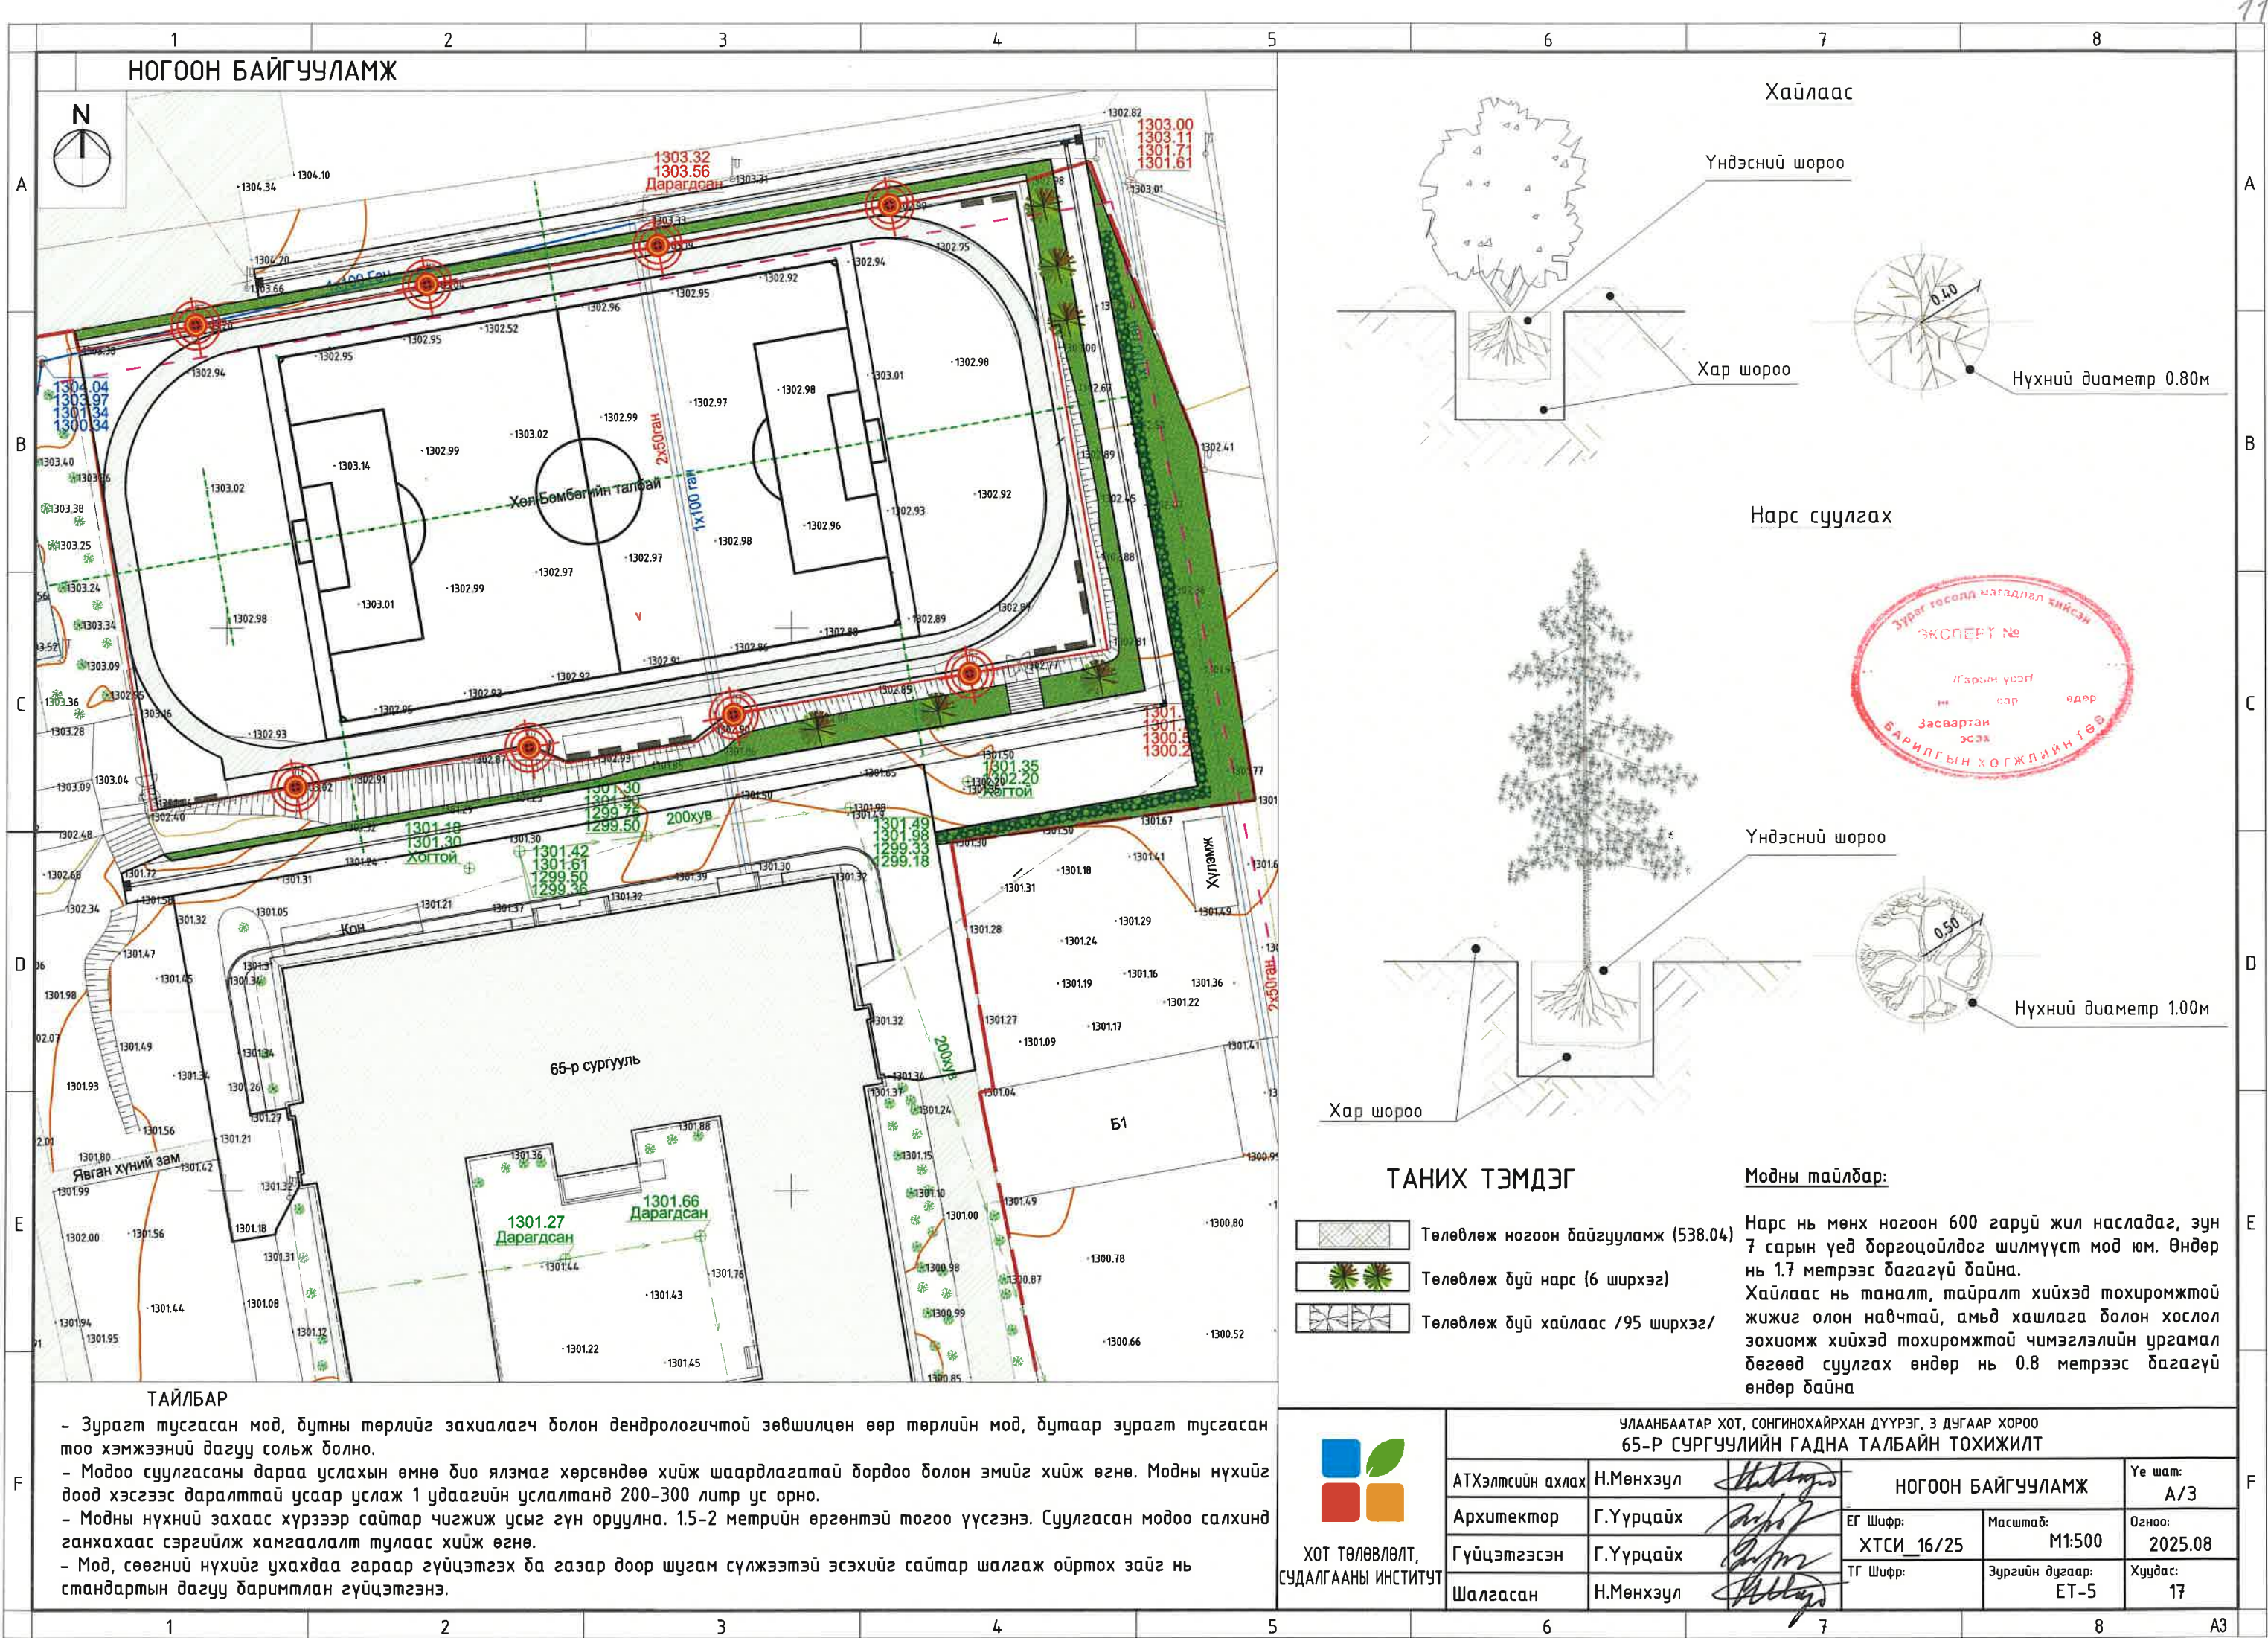

ТАНИХ ТЭМДЭГ

- Төлөвлөж ногоон байгууламж (538.04)
- Төлөвлөж дүй нарс (6 ширхэг)
- Төлөвлөж дүй хайлаас /95 ширхэг/

Модны тайлбар:

Нарс нь мөнх ногоон 600 гаруй жил насладаг, зун 7 сарын үед боргоцойлдог шилмүүст мод юм. Өндөр нь 1.7 метрээс багагүй байна. Хайлаас нь таналт, тайралт хийхэд тохиромжтой жижиг олон навчтай, амьд хашлага болон хослол зохиомж хийхэд тохиромжтой чимэглэлийн ургамал бөгөөд суулгах өндөр нь 0.8 метрээс багагүй өндөр байна

НОГООН БАЙГУУЛАМЖ



ТАЙЛБАР

- Зурагт тусгасан мод, дутны төрлийг захиалагч болон дендрологичтой зөвшилцөн өөр төрлийн мод, дутаар зурагт тусгасан тоо хэмжээний дагуу сольж болно.
- Моддоо суулгасаны дараа услахын өмнө био ялзмаг хөрсөндөө хийж шаардлагатай бордоо болон эмийг хийж өгнө. Модны нүхийг доод хэсгээс даралттай усаар услаж 1 удаагийн усалтанд 200-300 литр ус орно.
- Модны нүхний захаас хүрээр сайтар чигжиж усыг гүн оруулна. 1.5-2 метрийн өргөнтэй тогоо үүсгэнэ. Суулгасан модоо салхинд ганхахаас сэргийлж хамгаалалт тулаас хийж өгнө.
- Мод, сөөгний нүхийг ухахдаа гараар гүйцэтгэх ба газар доор шугам сүлжээтэй эсэхийг сайтар шалгаж ойртох зайг нь стандартын дагуу баримтлан гүйцэтгэнэ.



 ХОТ ТӨЛӨВЛӨЛТ, СУДАЛГААНЫ ИНСТИТУТ	УЛААНБААТАР ХОТ, СОНГИНОХАЙРХАН ДҮҮРЭГ, 3 ДУГААР ХОРОО 65-Р СУРГУУЛИЙН ГАДНА ТАЛБАЙН ТОХИЖИЛТ					
	АТХэлтсийн ахлах	Н.Мөнхзүл		НОГООН БАЙГУУЛАМЖ		Үе шат: А/3
	Архитектор	Г.Үүрцайх		ЕГ Шифр:	Масштаб:	Огноо:
	Гүйцэтгэсэн	Г.Үүрцайх		ХТСИ_16/25	М1:500	2025.08
	Шалгасан	Н.Мөнхзүл		ТГ Шифр:	Зургийн дугаар:	Хуудас:
				ЕТ-5	ET-5	17

БОХИРЫН ХУДГИЙН ТАГНЫ ЗАГВАР

ОГТЛОЛ
А-А

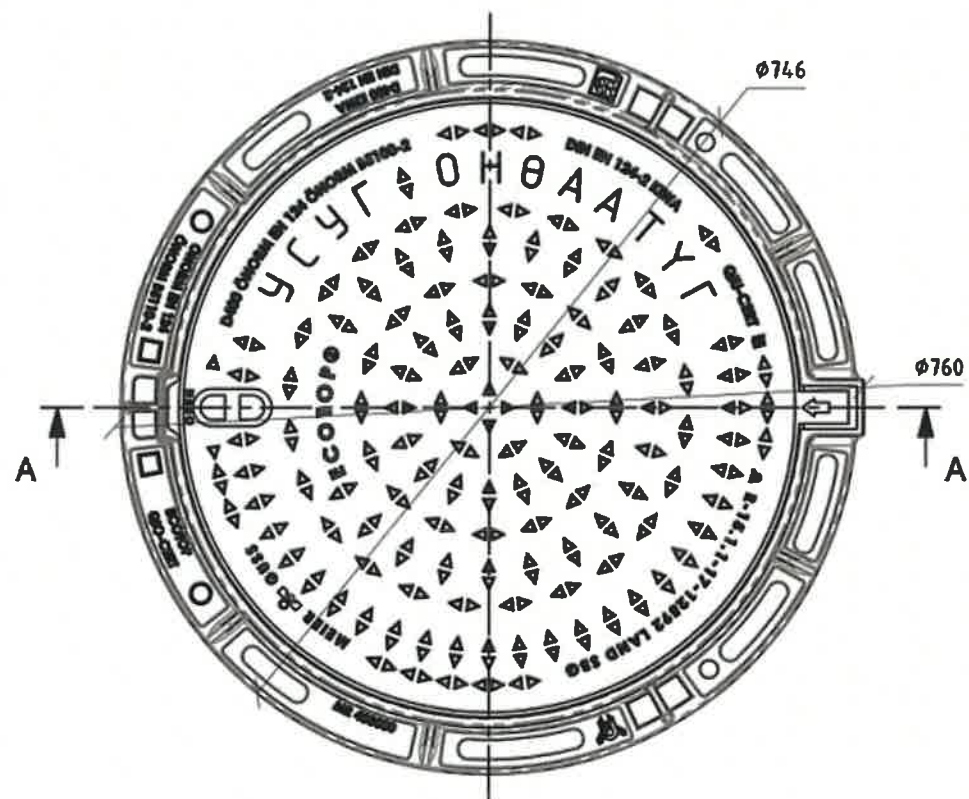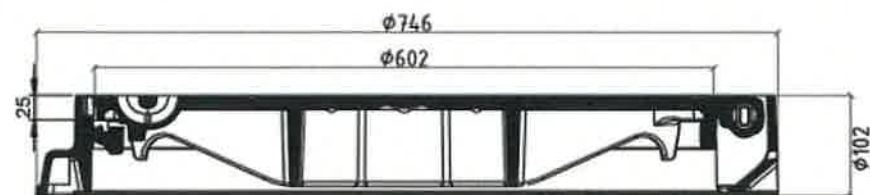

ТАЙЛБАР

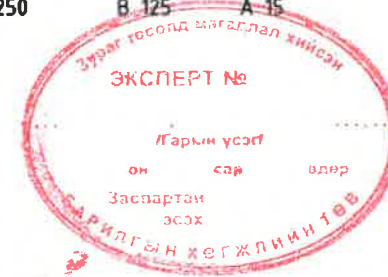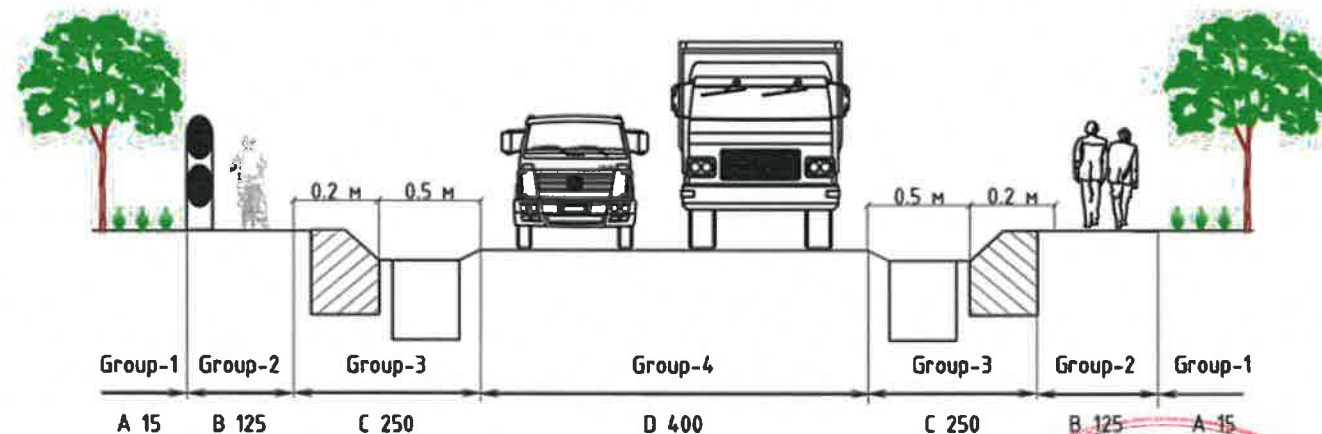

Group	АНГИ	Тагны материал	ДААЦ, мм	ТАЙЛБАР
Group-1	A 15	Ширэм	15	Ногоон байгууламж дээрх худаг
Group-2	B 125		12.5	Явган зам, дугуйн зам, авто зогсоол дээрх худаг
Group-3	C 250		25	Авто замын захын ирмэгээс явган замруу 0.2 метр, зорчих хэсэгүү 0.5 метр хоорондох хэсэгт байрлах худаг
Group-4	D 400		40	Авто замын зорчих хэсэгт байрлах худаг
Group-5	E 600		60	Хүнд даацын тээврийн хэрэгслийн зогсоол, Төмөр замын ачаа тээш буулгах талбайд байрлах худаг
Group-6	F 900		90	Нусэх буудлын талбайд байрлах худаг




ХОТ ТӨЛӨВЛӨЛТ,
СУДАЛГААНЫ ИНСТИТУТ

УЛААНБААТАР ХОТ, СОНГИНОХАЙРХАН ДҮҮРЭГ, 3 ДУГААР ХОРОО
65-Р СУРГУУЛИЙН ГАДНА ТАЛБАЙН ТОХИЖИЛТ


АТХэлтсийн ахлах	Н.Мөнхзүл	БОХИРЫН ХУДГИЙН ТАГНЫ ЗАГВАР		Үе шат:
Архитектор	Г.Үүрцайх			A/3
Гүйцэтгэсэн	Г.Үүрцайх	ЕГ Шифр:	Масштаб:	Огноо:
Шалгасан	Н.Мөнхзүл	ХТСИ_16/25	M1:-	2025.08
		ТГ Шифр:	Зургийн дугаар:	Хуудас:
			ET-06	17

ТӨМӨР ХАШААНЫ ХЭСЭГЧИЛСЭН БАЙГУУЛАЛТ

ХАШААНЫ ХЭСЭГЧИЛСЭН ДЭЛГЭЭС М1:50

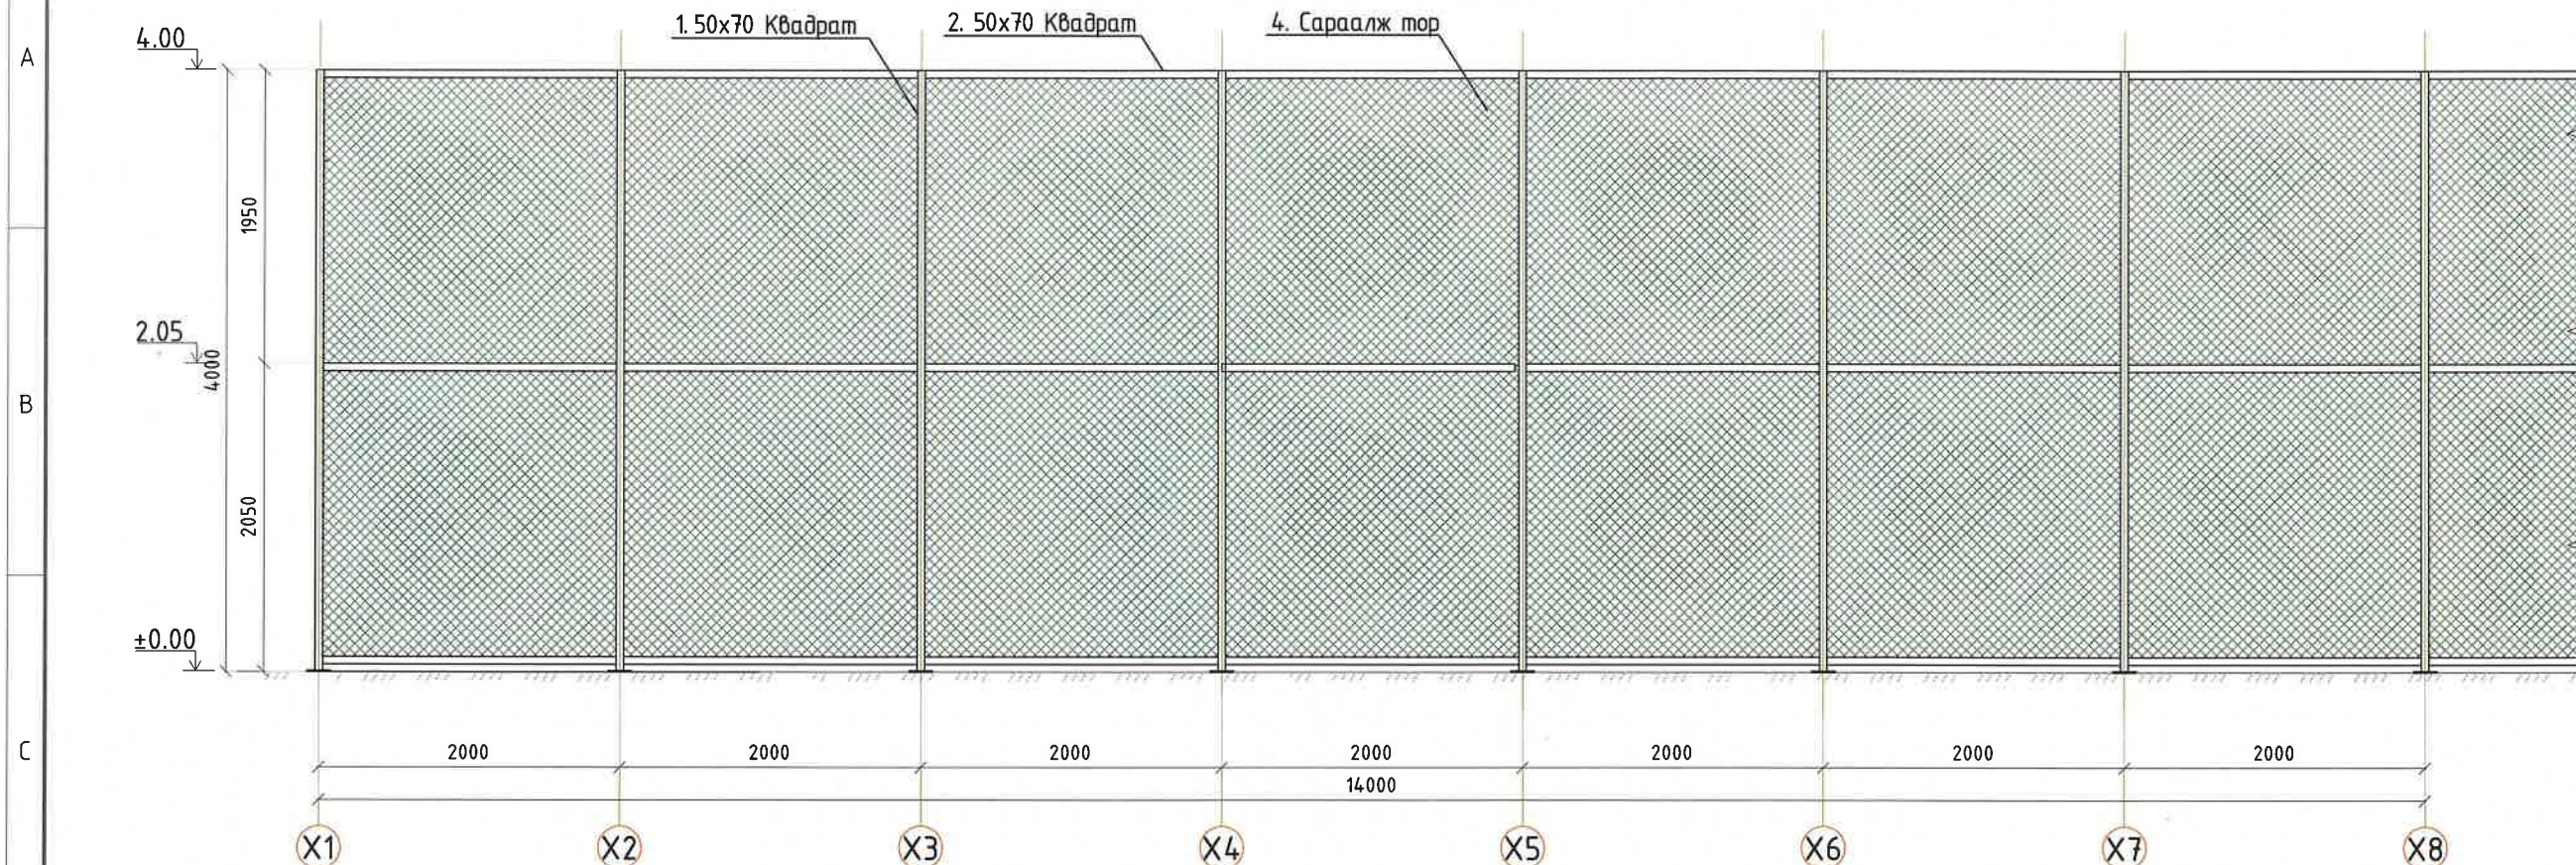

ГАДНА ХАШААНЫ ХЭСЭГЧИЛСЭН ДЭЛГЭЭС М1:50

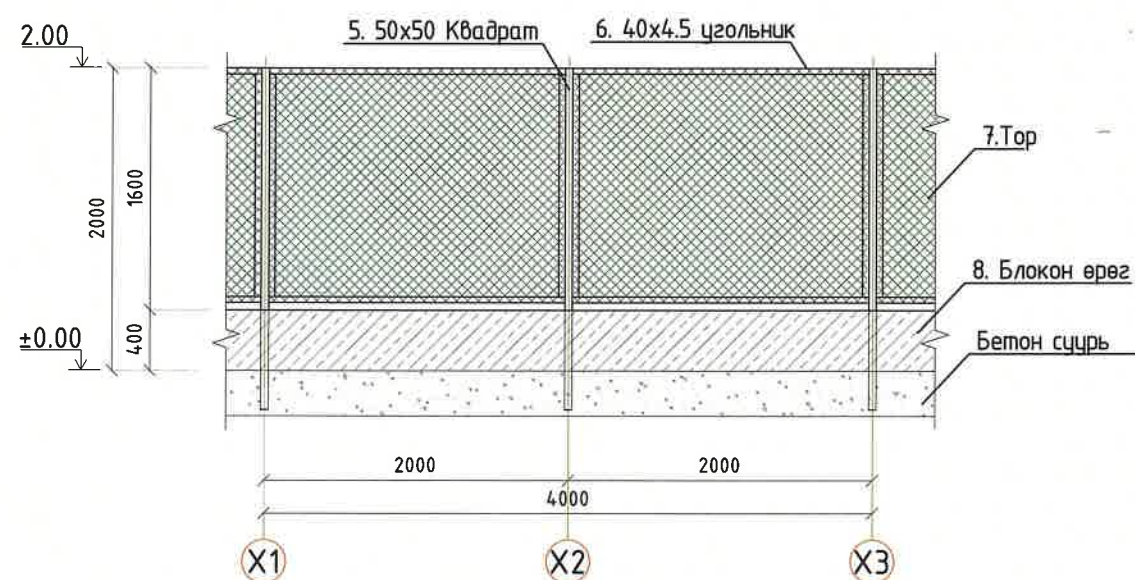

Поз	Тэмдэглэгээ	Нэр			Тоо /ш/	Хүнд /кг/	
						Нэгж	Нийт
Хөлдөмбөгийн талбайн хашаа					129	72.22	9315.86
1	Гост 8639-82	50х70 t=3	Метал багана	L= 4700	1	24.39	24.39
2	Гост 8639-82	50х70 t=3	Тэгш өнцөгт	L=1900	3	9.86	29.58
4		60х60 t=3	Саралж тор	м² 8	1	18.24	18.24
Суурь материал В15 бетон V/м³/					129	0.11	14.45

Гадна хашааны бүцлгэх ажлын тоо хэмжээ

Поз	Тэмдэг/лэгээ	Нэр		Тоо /ш/	Хүнд /кг/		
					Нэгж	Нийт	
Метал сараалж				1	186.29	186.29	
1	Гост 8639-82	50x50 t=2.5	Метал багана	L=2300	6	8.37	50.23
2	Гост 8639-82	40x4.5 t=3	Хүрээ рам угольник	L=41200	1	76.22	76.22
4		100x100 t=3	Сараалж тор	м² 17.60	1	3.40	59.84
			Хашаны блок өрөг	м3	1	0.88	0.88


Поз	Тэмдэглэгээ	Нэр			Тоо /ш/	Хүнд /кг/	
						Нэгж	Нийт
Гадна хашаа					1	163.08	163.08
5	Гост 8639-82	50x50 t=2.5	Метал багана	L= 2300	8	8.37	66.98
6	Гост 8639-82	40x4.5 t=3	Хүрээ рам угольник	L=19600	1	36.26	36.26
7		100x100 t=3	Сараалж тор	м² 17.60	1	3.40	5984
8			Хашааны блок өрөг	м3	1	0.88	0.88

ТАЙЛБАР:

1. Төмөр халааны багана-1, багана-2, сүлжмэл төмөр тор нь ногоон өнгийн гурвалсан үйлчилгээтэй төмрийн будгаар будагдсан байна. (RGB 29 130 65)




ХОТ ТӨЛӨВЛӨЛТ,
СУДАЛГААНЫ ИНСТИТУТ

 
УЛААНБААТАР ХОТ, СОНГИНОХАЙРХАН ДҮҮРЭГ, 3 ДУГААР ХОРОО 65-Р СУРГУУЛИЙН ГАДНА ТАЛБАЙН ТОХИЖИЛТ					
АТХэлтсийн ахлах	Н.Мөнхзул		ХАШААНЫ ХЭСЭГЧИЛСЭН ДЭЛГЭЭС		Үе шат: А/3
Архитектор	Г.Үүрцайх		ЕГ Шифр:	Масштаб:	Огноо:
Гүйцэтгэсэн	Г.Үүрцайх		ХТСИ_16/25	М1:50	2025.08
Шалгасан	Н.Мөнхзул		ТГ Шифр:	Зургийн дугаар:	Хуудас:
				ЕТ-07	17

ШАТНЫ БАЙГУУЛАЛТ, МАТЕРИАЛЫН ТҮҮВЭР

Шат дайгуулалт M1:50

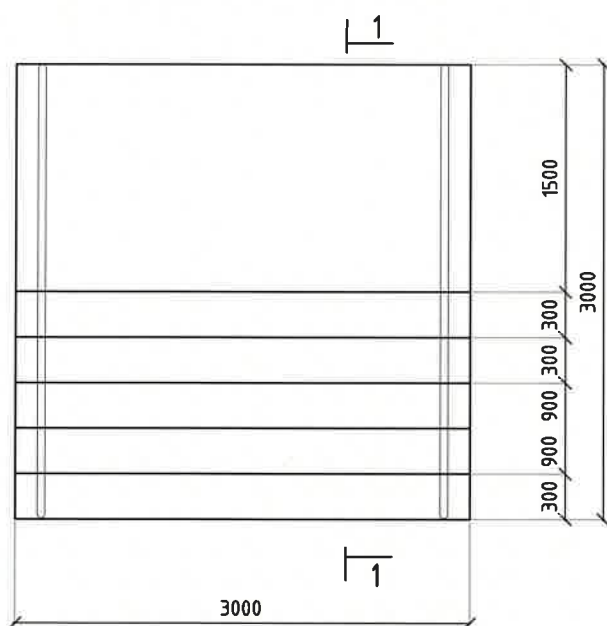

Огтлол 1-1 M1:50

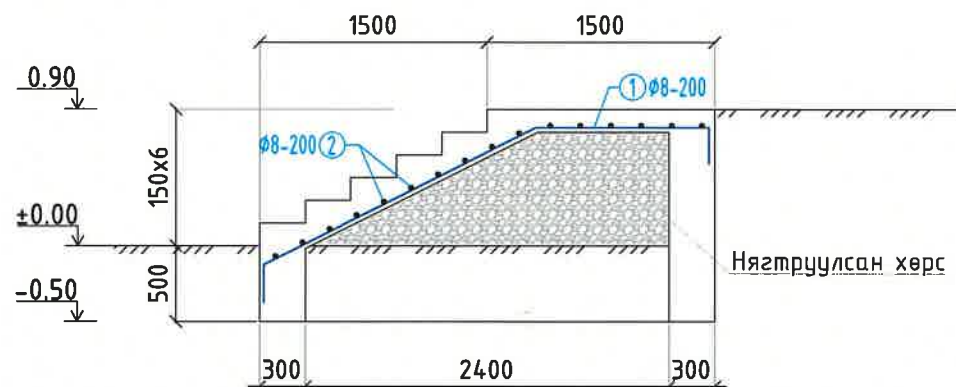


ХЭСГИЙН ТОДОРХОЙЛОЛТ

Поз	Зазвар
2	2000 1150 300 200


ЦУТГАМАЛ ТӨМӨР БЕТОН БҮТЭЭЦИЙН МАТЕРИАЛЫН ТҮҮВЭР

Поз	Тэмдэглэгээ	Нэр	Тоо /ш/	Хүнд /кг/	
				Нэгж	Нийт
Довжооны тор арматур			1	44.04	44.04
1	MNS JIS G 3112:2002	ø8 A240 L= 3300.0	16	1.31	20.91
2	MNS JIS G 3112:2002	ø8 A240 L= 3650.0	16	1.45	23.13
Довжоо хэсгийн Материал B15 Нийт бетон V/м³/			1	3.75	3.75

Чуирэгжүүлэх талбайн дайгуулалт M1:25

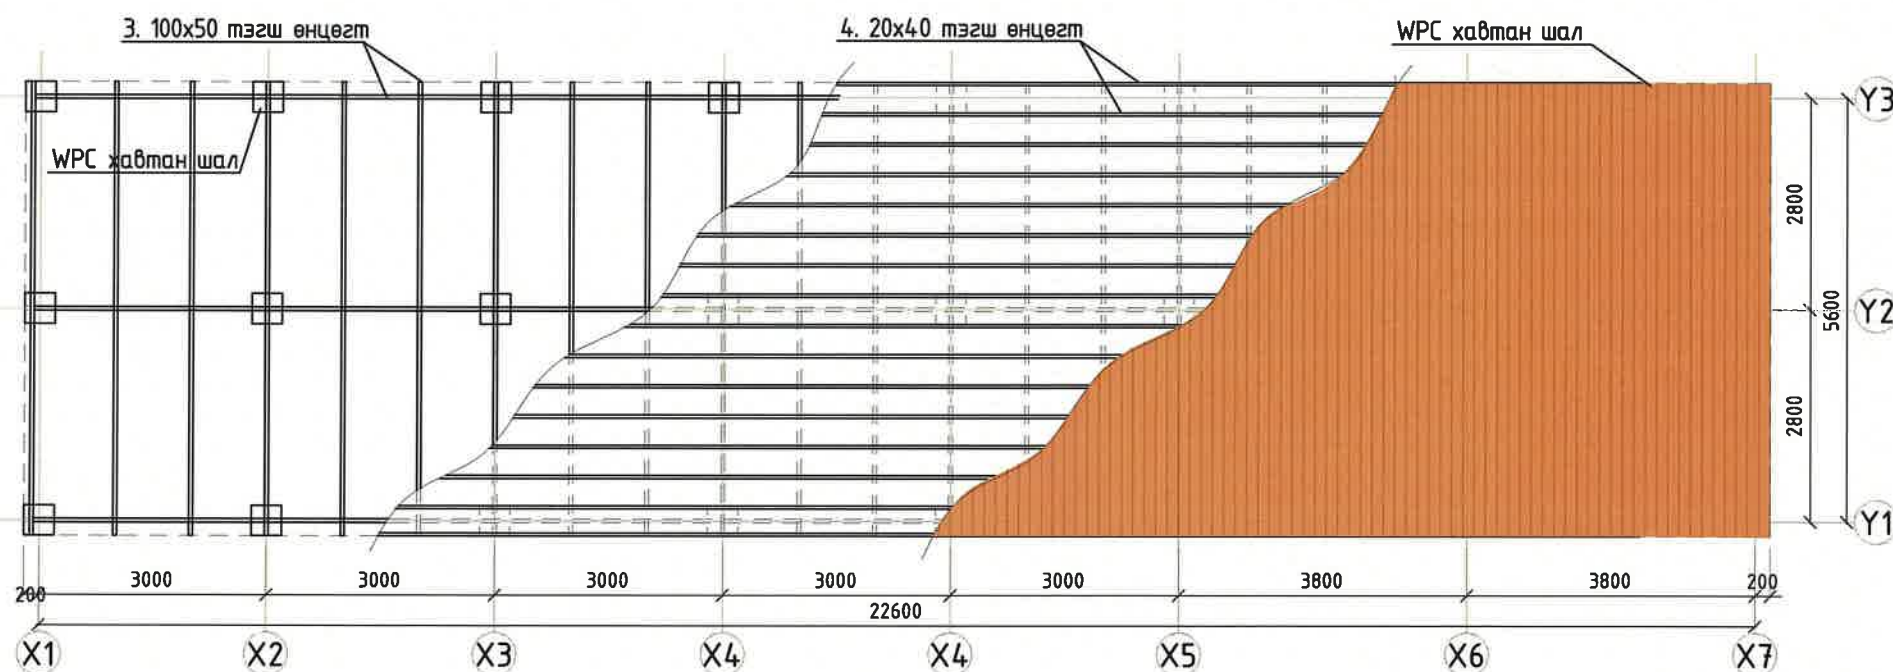

Бетон суурь M1:25

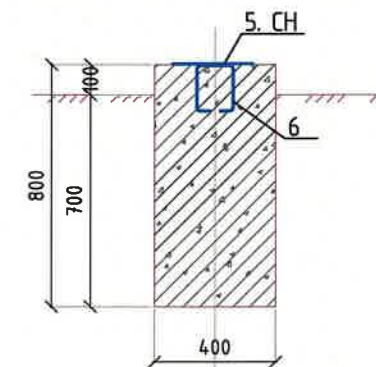


ТАЙЛБАР


- Цутгамал төмөр бетон бүтээцийн угсралтын ажлыг гүйцэтгэхдээ БНБД 33-03-05, БНБД 50-02-17, БНБД 50-02-05-ийн дагуу гүйцэтгэнэ. баримтлан гүйцэтгэвэл зохино.
- Суурийн буурь хөрстэй харьцах нийт гадаргуугаар МБК-Г-85 маркийн халуун хар тосон түрхлэг хоёр үе уур, чийг, ус тусгаарлах зориулалтаар хийнэ.

WPC хавтан талбай

Поз	Тэмдэглэгээ	Нэр			Тоо /ш/	Хүнд /кг/	
						Нэгж	Нийт
Метал рам					1	2179.03	2179.03
3	Гост 8639-82	100x50 t=3	Метал багана	L= 214	у/м	1412.40	141240
4	Гост 8639-82	20x40 t=2.5	Метал багана	L= 368	у/м	761.76	76176
5	Гост 19903-2015	30x30 t=5	Нарийвч луст		м²	0.09	0.09
6	MNS JIS G 3112:2002	Ø8 A240	Бэхэлгээ	L=550	22	0.22	4.78
WPC даацын шал /м²/					1	140.50	14050
Бетон сүүрч 0.4*0.4*0.8 B15 V/м³/					24	0.13	307



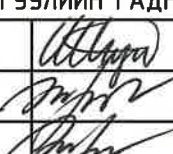
 ХОТ ТӨЛӨВЛӨЛТ, СУДАЛГААНЫ ИНСТИТУТ	УЛААНБААТАР ХОТ, СОНГИНОХАЙРХАН ДҮҮРЭГ, 3 ДУГААР ХОРОО 65-Р СУРГУУЛИЙН ГАДНА ТАЛБАЙН ТОХИЖИЛТ					
	АТХэлтсийн ахлах	Н.Мөнхзул		ШАТНЫ БАЙГУУЛАЛТ, МАТЕРИАЛЫН ТҮҮВЭР		Үе шат: А/3
	Архитектор	Г.Үүрцайх		ЕГ Шифр:	Масштаб:	Огноо:
	Гүйцэтгэсэн	Г.Үүрцайх		ХТСИ_16/25	M1:50	2025.08
	Шалгасан	Н.Мөнхзул		ТГ Шифр:	Зургийн дугаар:	Хуудас:
				ЕТ-08	ЕТ-08	17

ХАРАГДАХ БАЙДАЛ - 1

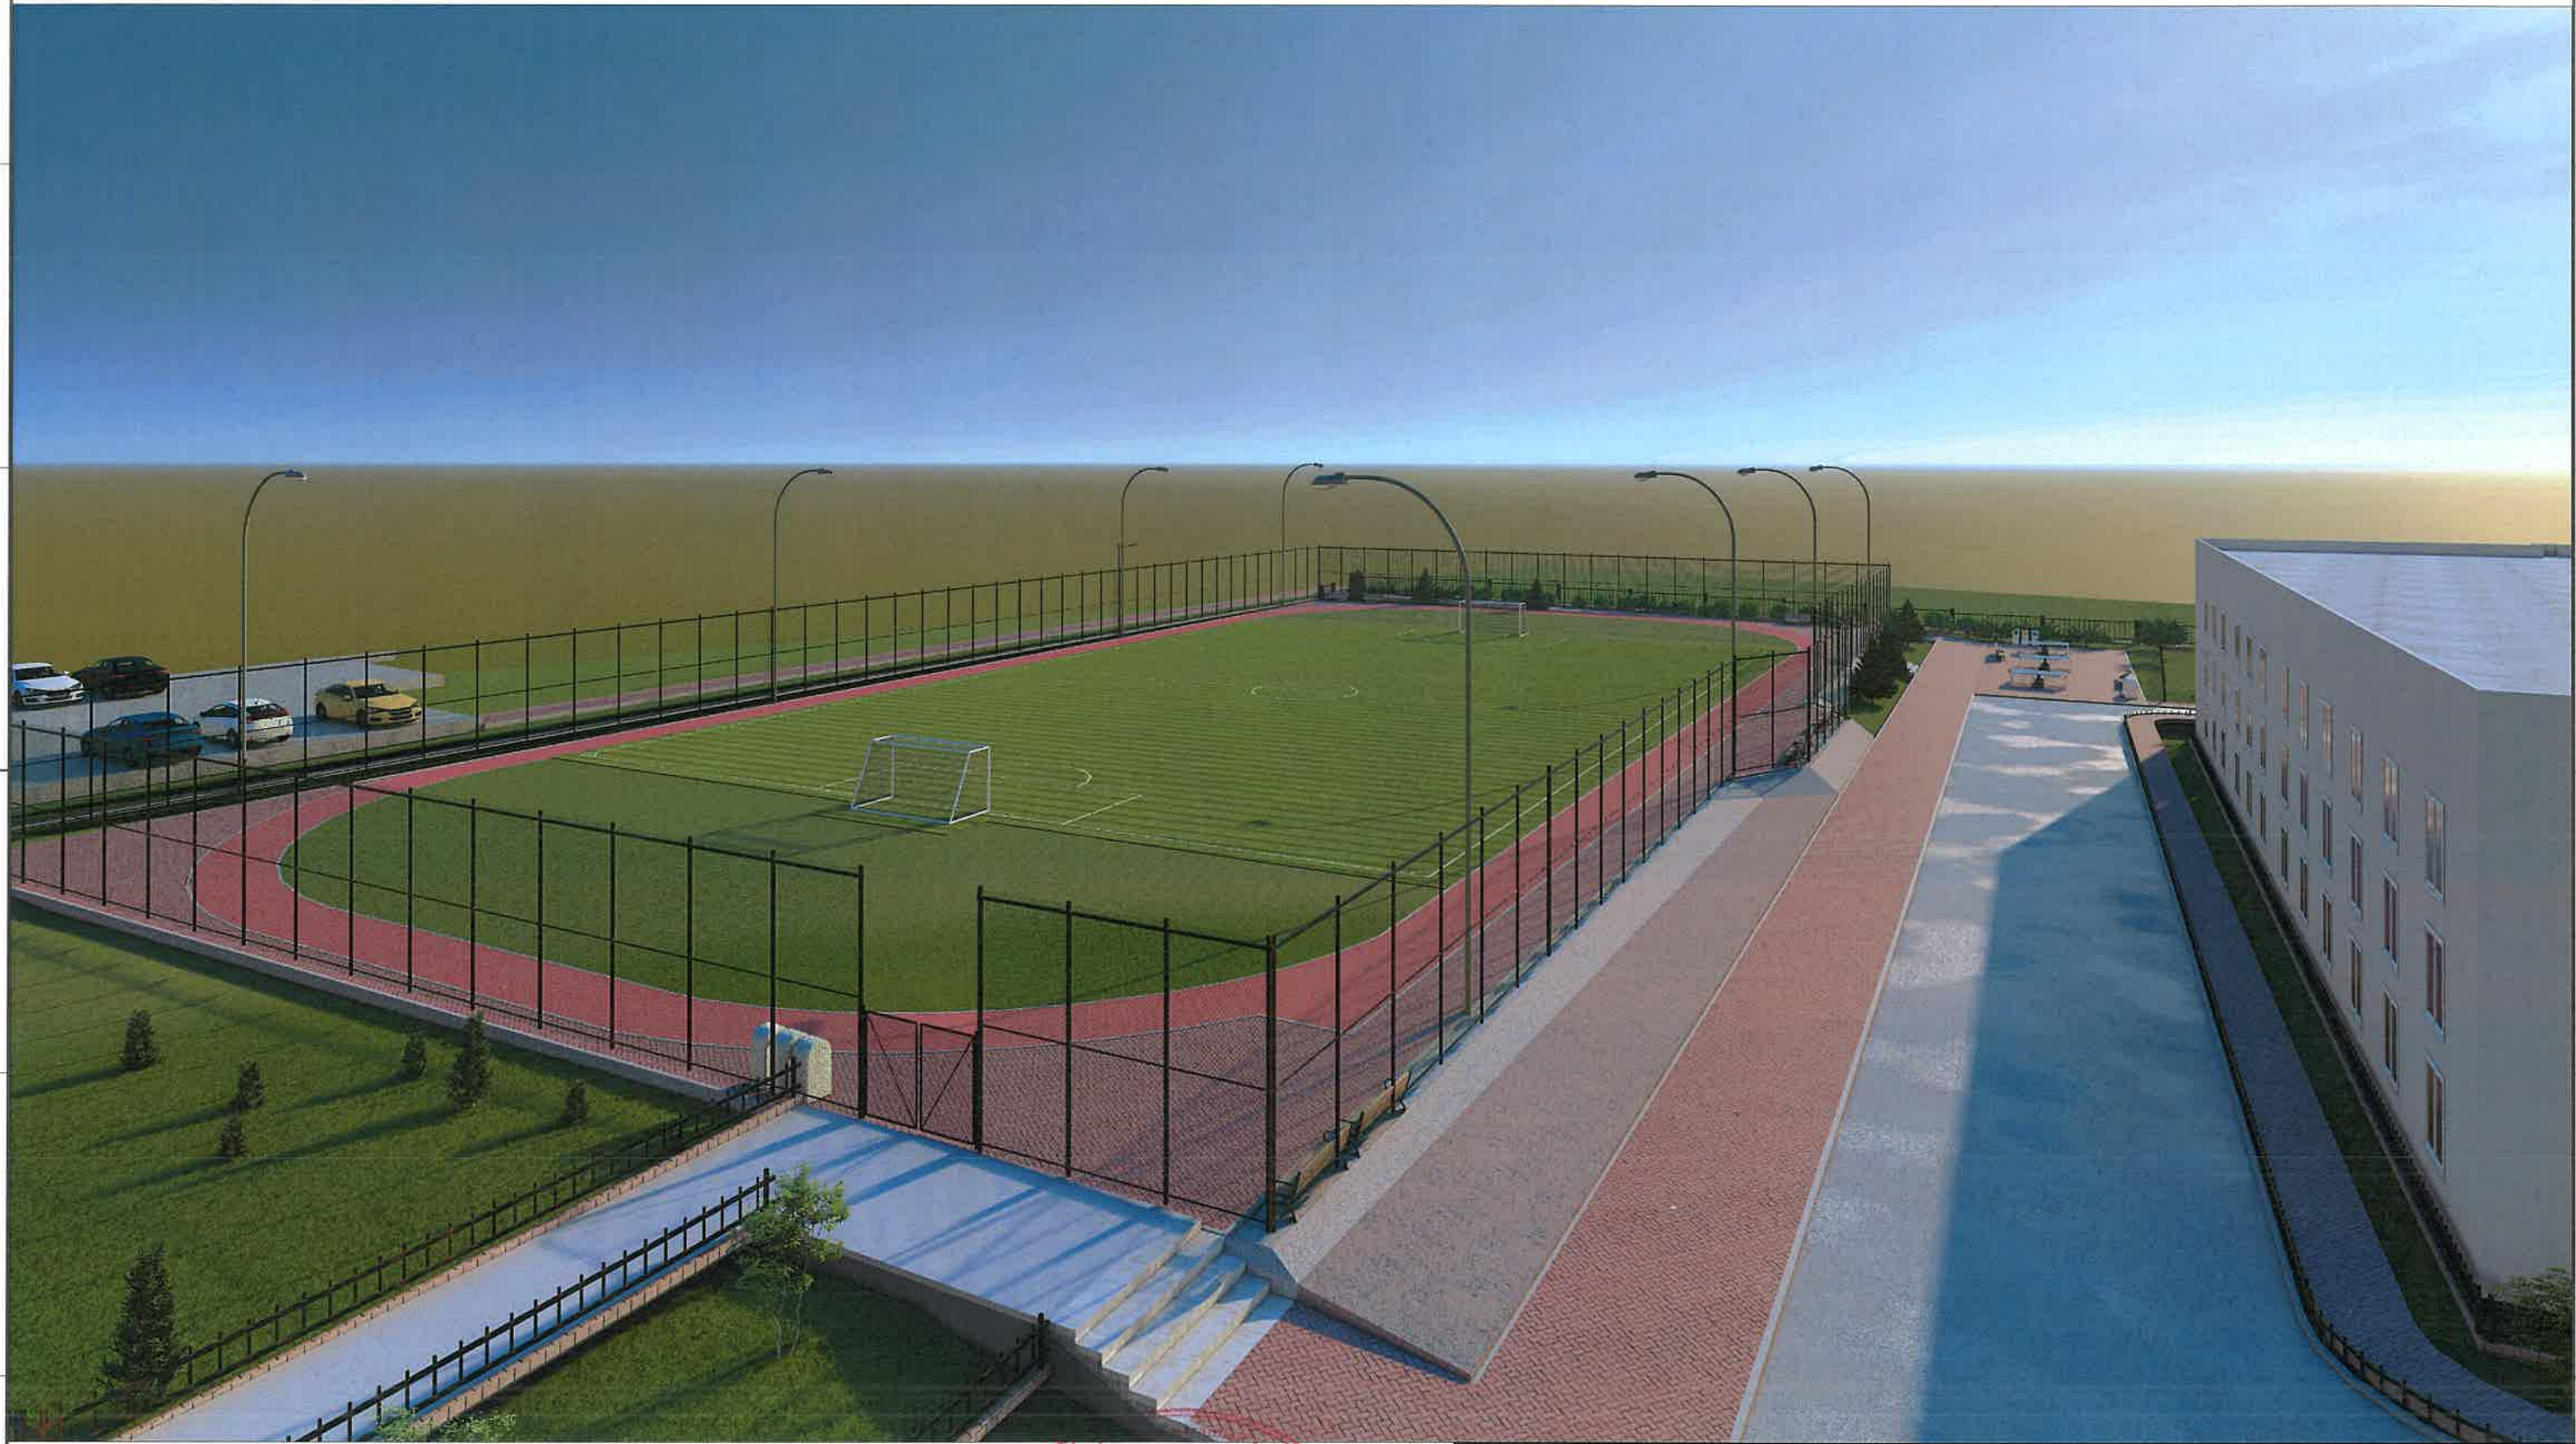

 ХОТ ТӨЛӨВЛӨЛТ, СУДАЛГААНЫ ИНСТИТУТ	УЛААНБААТАР ХОТ, СОНГИНОХАЙРХАН ДҮҮРЭГ, 3 ДУГААР ХОРОО 65-Р СУРГУУЛИЙН ГАДНА ТАЛБАЙН ТОХИЖИЛТ				
	АТХэлтсийн ахлах	Н.Мөнхзул	ХАРАГДАХ БАЙДАЛ - 1		Үе шат: А/3
	Архитектор	Г.Үүрцайх	ЕГ Шифр:	Масштаб:	Огноо:
	Гүйцэтгэсэн	Г.Үүрцайх	ХТСИ_16/25		2025.08
	Шалгасан	Н.Мөнхзул	ТГ Шифр:	Зургийн дугаар: ЕТ-09	Хуудас: 17

ХАРАГДАХ БАЙДАЛ – 2

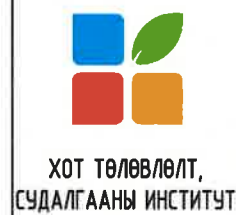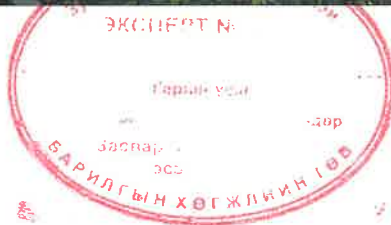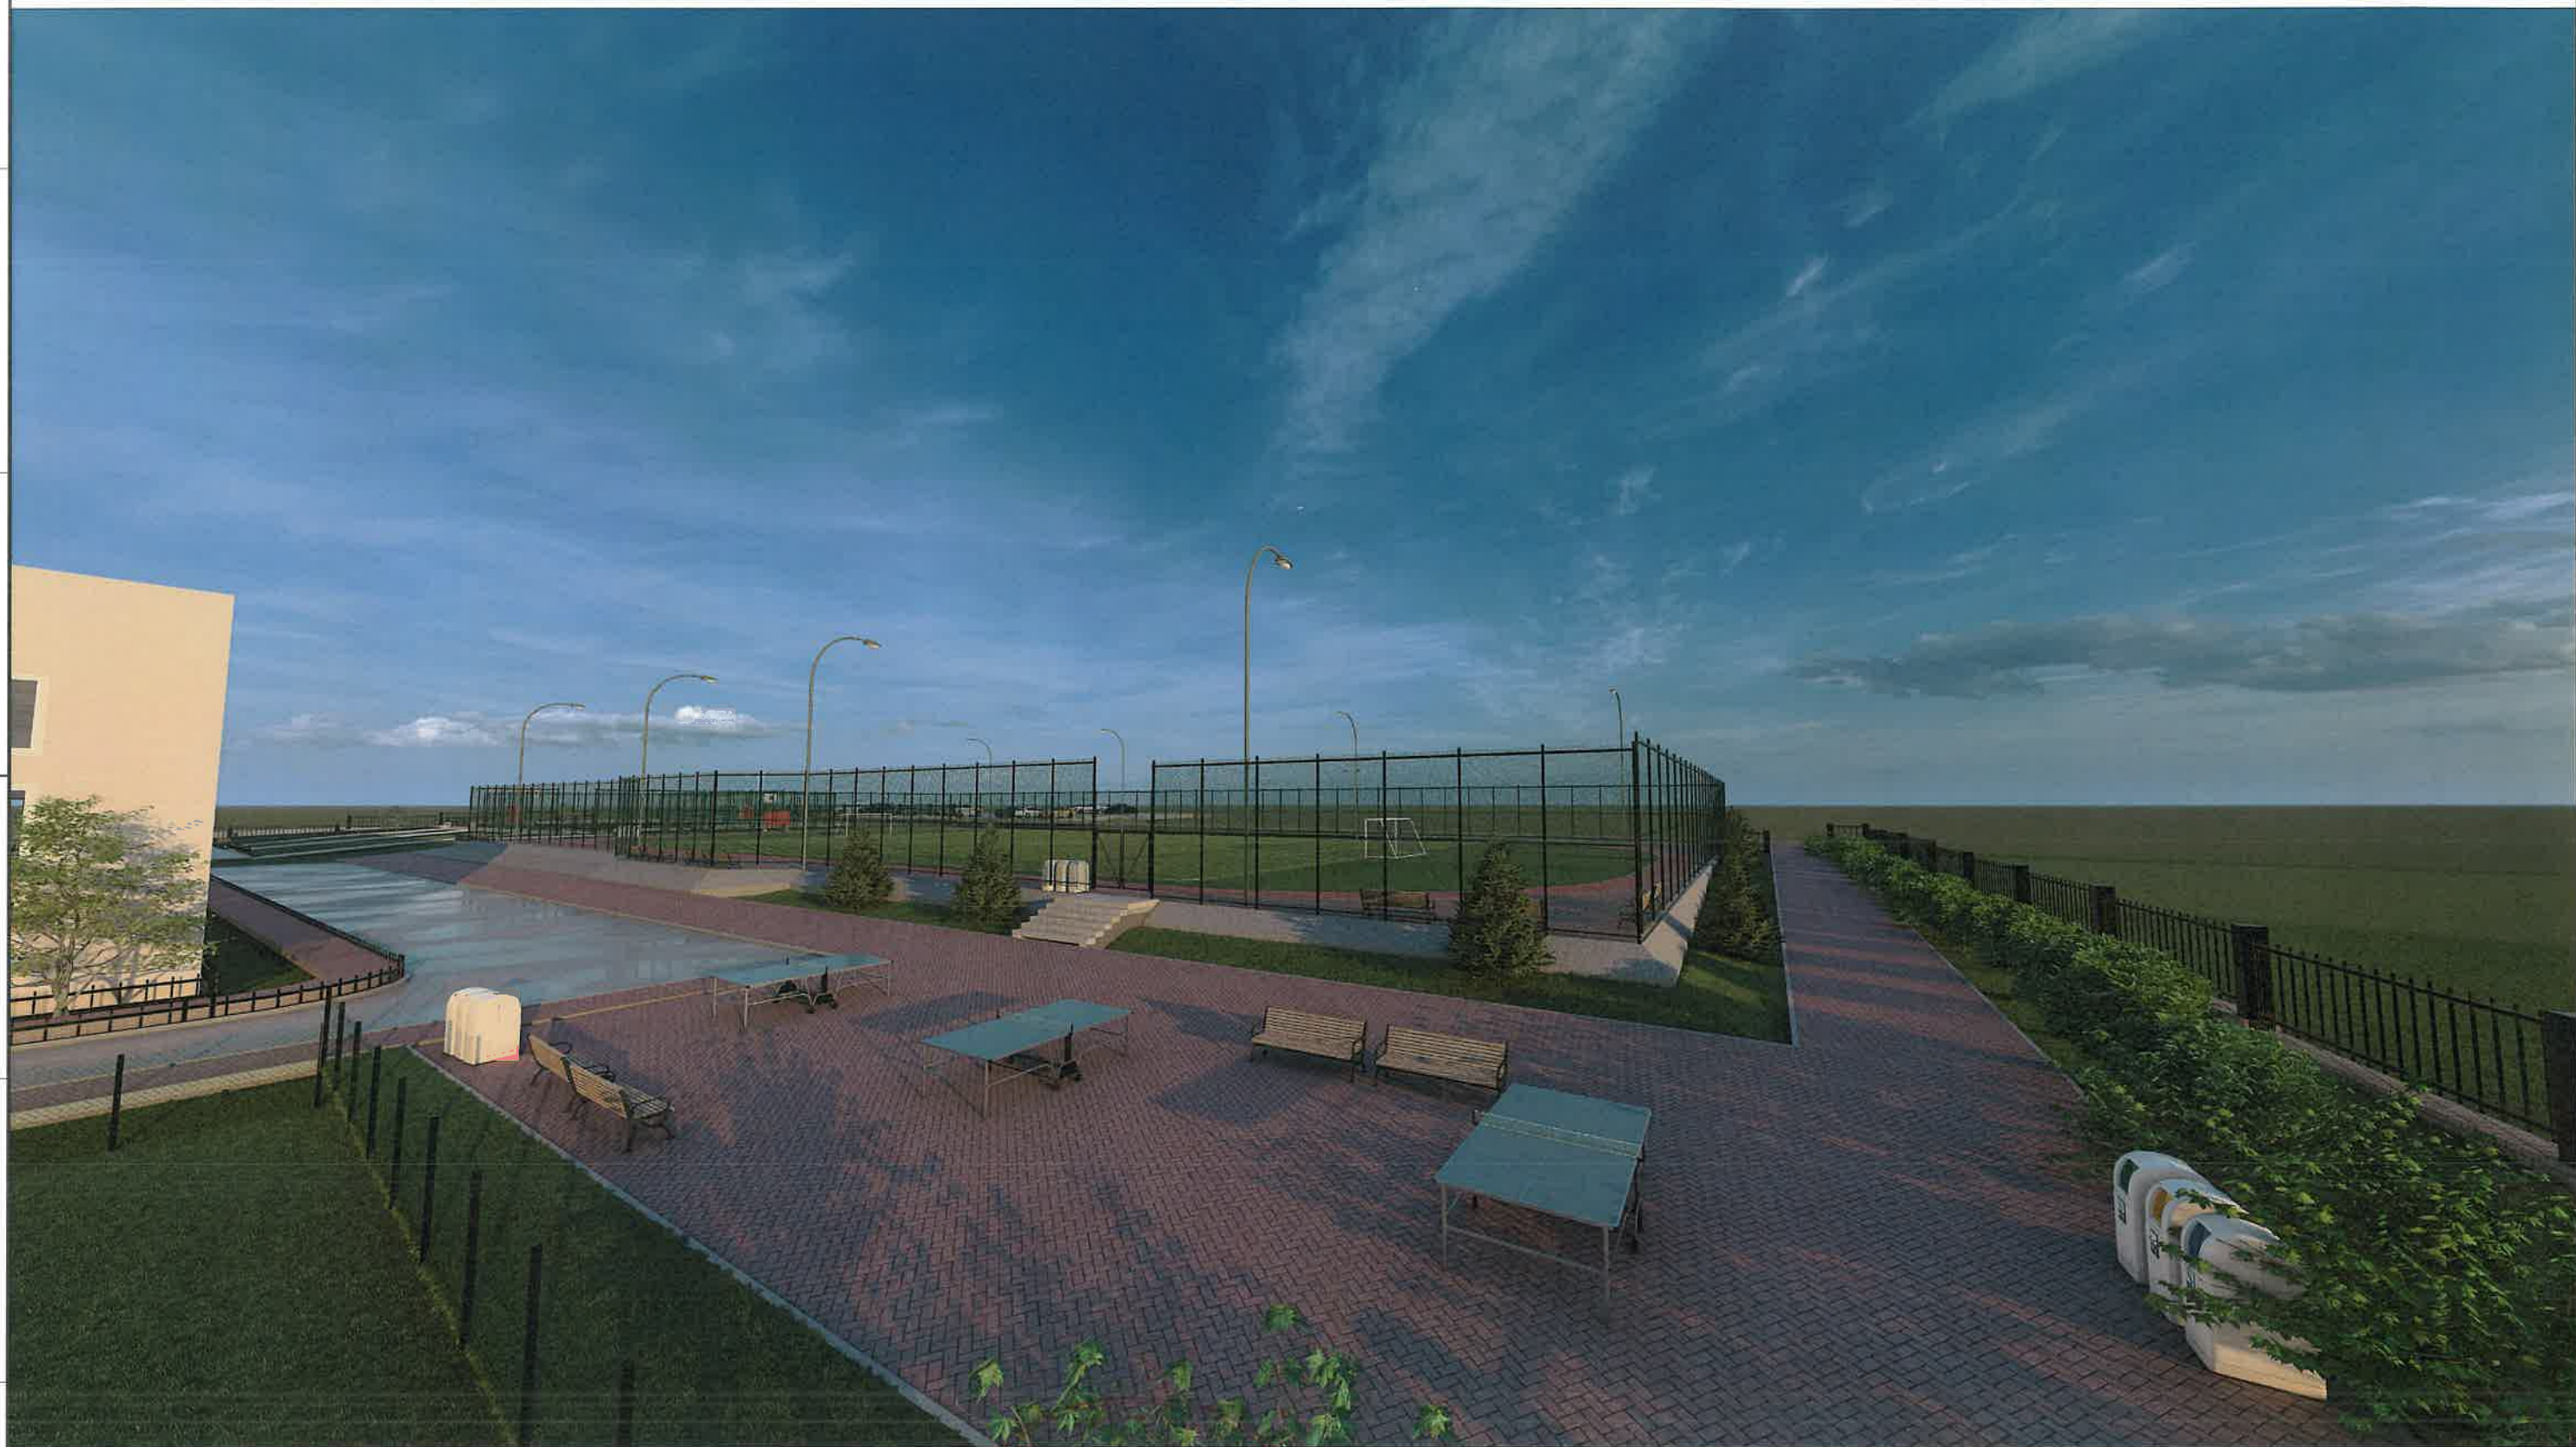

ХОТ ТӨЛӨВЛӨЛТ,
СУДАЛГААНЫ ИНСТИТУТ

УЛААНБААТАР ХОТ, СОНГИНОХАЙРХАН ДҮҮРЭГ, 3 ДУГААР ХОРОО
65-Р СУРГУУЛИЙН ГАДНА ТАЛБАЙН ТОХИЖИЛТ

АТХэлтсийн ахлах	Н.Мөнхзул	ХАРАГДАХ БАЙДАЛ – 2		Үе шат:
Архитектор	Г.Үүрцайх			А/3
Гүйцэтгэсэн	Г.Үүрцайх	ЕГ Шифр:	Масштаб:	Огноо:
Шалгасан	Н.Мөнхзул	ХТСИ_16/25		2025.08
		ТГ Шифр:	Зургийн дугаар:	Хуудас:
			ЕТ-10	17

ХАРАГДАХ БАЙДАЛ - 3




ХОТ ТӨЛӨВЛӨЛТ,
СУДАЛГААНЫ ИНСТИТУТ

УЛААНБААТАР ХОТ, СОНГИНОХАЙРХАН ДҮҮРЭГ, 3 ДУГААР ХОРОО 65-Р СУРГУУЛИЙН ГАДНА ТАЛБАЙН ТОХИЖИЛТ					
АТХэлтсийн ахлах	Н.Мөнхзул		ХАРАГДАХ БАЙДАЛ-3		Үе шат: А/3
Архитектор	Г.Үүрцайх		ЕГ Шифр:	Масштаб:	Огноо:
Гүйцэтгэсэн	Г.Үүрцайх		ХТСИ_16/25		2025.08
Шалгасан	Н.Мөнхзул		ТГ Шифр:	Зургийн дугаар:	Хуудас:
				ЕТ-11	17

ХАРАГДАХ БАЙДАЛ - 4

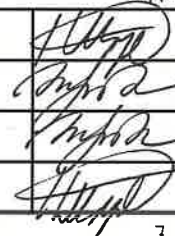

  ХОТ ТӨЛӨВЛӨЛТ, СУДАЛГААНЫ ИНСТИТУТ	УЛААНБААТАР ХОТ, СОНГИНОХАЙРХАН ДҮҮРЭГ, 3 ДУГААР ХОРОО 65-Р СУРГУУЛИЙН ГАДНА ТАЛБАЙН ТОХИЖИЛТ					
	АТХэлтсийн ахлах	Н.Мөнхзул		ХАРАГДАХ БАЙДАЛ-4		Үе шат: А/3
	Архитектор	Г.Үүрцайх		ЕГ Шифр:	Масштаб:	Огноо:
	Гүйцэтгэсэн	Г.Үүрцайх		ХТСИ_16/25		2025.08
	Шалгасан	Н.Мөнхзул		ТГ Шифр:	Зургийн дугаар: ЕТ-12	Хуудас: 17